

MAPPA CATASTALE
Scala 1:1.000

Agenzia delle Entrate
CATASTO FABBRICATI
Ufficio provinciale di
Cagliari

Dichiarazione protocollo n. del
Planimetria di u.i.u. in Comune di Villasimius
Localita' Genna Carbonaxia

civ. SNC


Identificativi Catastali:
Sezione:
Foglio: 6
Particella: 112
Subalterno: 2

Compilata da:
Scano Efisio
Iscritto all'albo:
Ingegneri
Prov. Cagliari N. 326

Scheda n.1 Scala 1:1000

PLANIMETRIA CATASTALE - Scala 1:1.000

LEGENDA	
A	Cabina elettrica MT-BT
B	Locale autoclave - antincendio
C	Tettoia
D	Capannone ricevimento/selezione - Tettoia separazione secco
E-F	Manufatti esistenti
G	Gabbiotto personale
H	Biocelle
I	Biofiltro
L	Piazzale
M	Vasca percolato
N	Discarica esistente

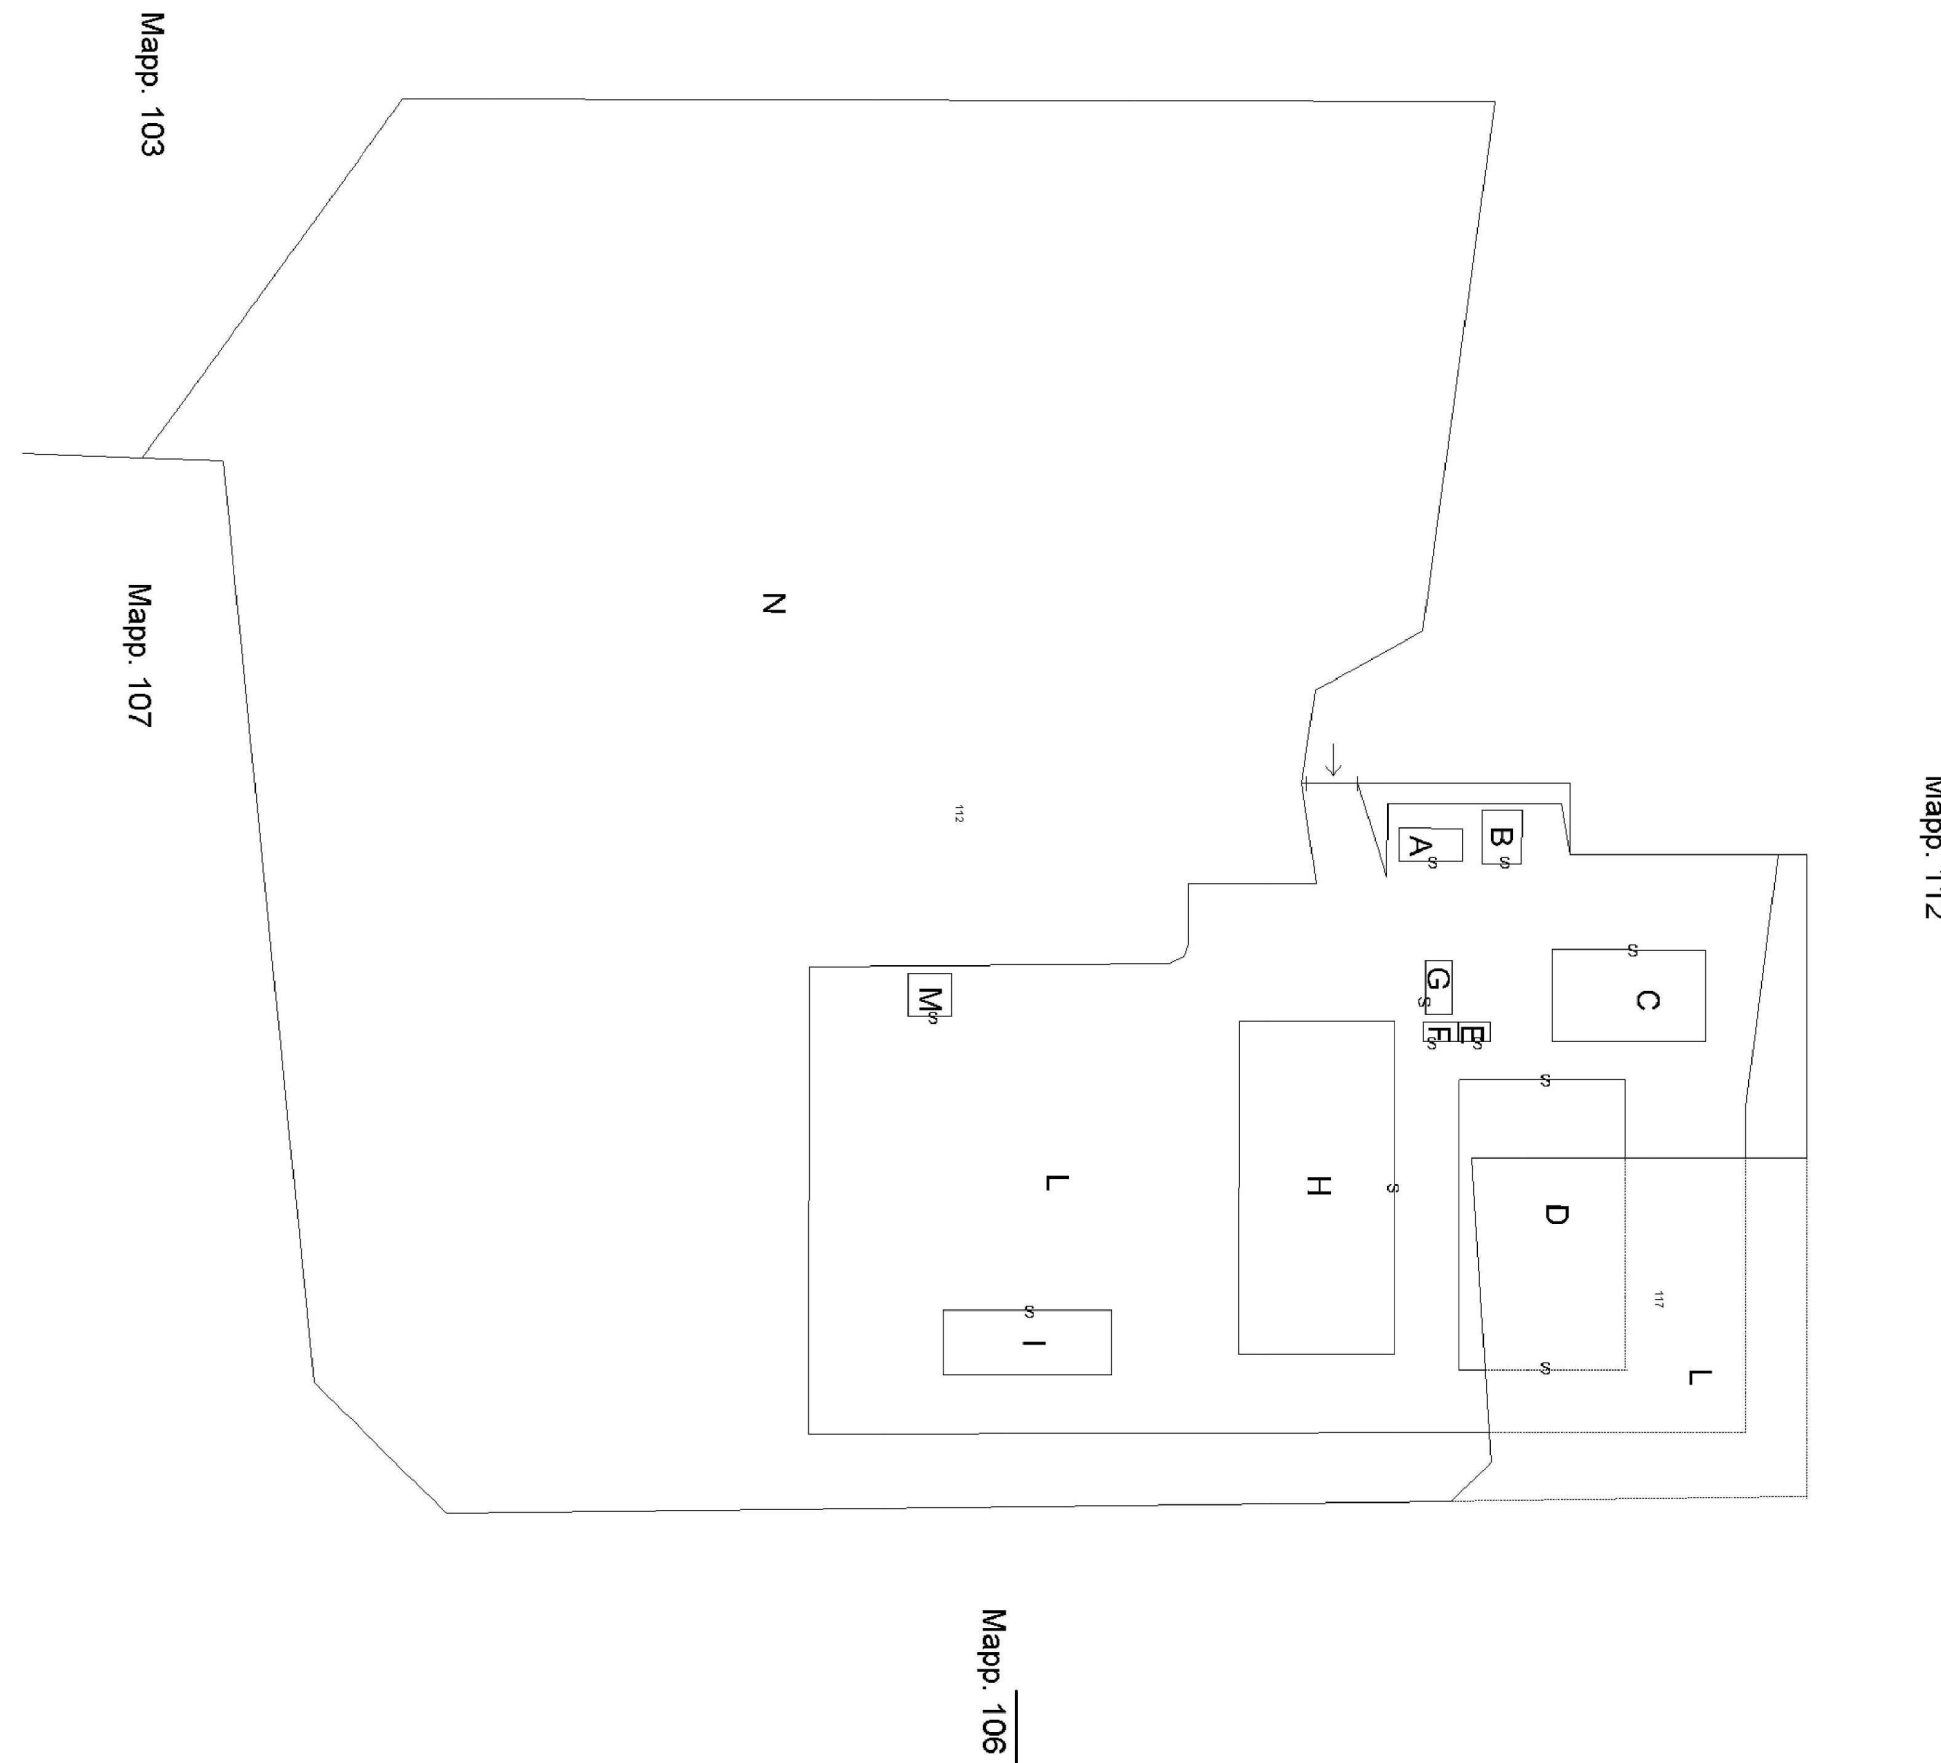

FASE EMISSIONE	DATA EMISSIONE	REVISIONE ELABORATO	DESCRIZIONE FASE DI EMISSIONE	REDATTO DA	CONTROLLATO DA	APPROVATO
00	12/2021	00	CONSEGNA PROGETTO	SALETTI	MARTINO	



Commissa D355
Intervento di "copertura finale della discarica controllata per rifiuti solidi urbani, ubicata nel Comune di Villasimius Viale dei Cormorani n. 8 località Zimmioni".

MANDANTI:

ING. GIANLUCA UTZERI
DOTT. SIMONE CUCCURU
DOTT. STEFANO CONTI

TITOLO

Mapa catastale relativa all'ubicazione dell'impianto

NOME DOCUMENTO
D355 PDDG101.00_IGM_01

FORMATO
A2

SCALA
1:1000

ELABORATO
IGM_01

Progetto Definitivo

Progettisti incaricati:

