




PROSPETTO A
scala 1:100

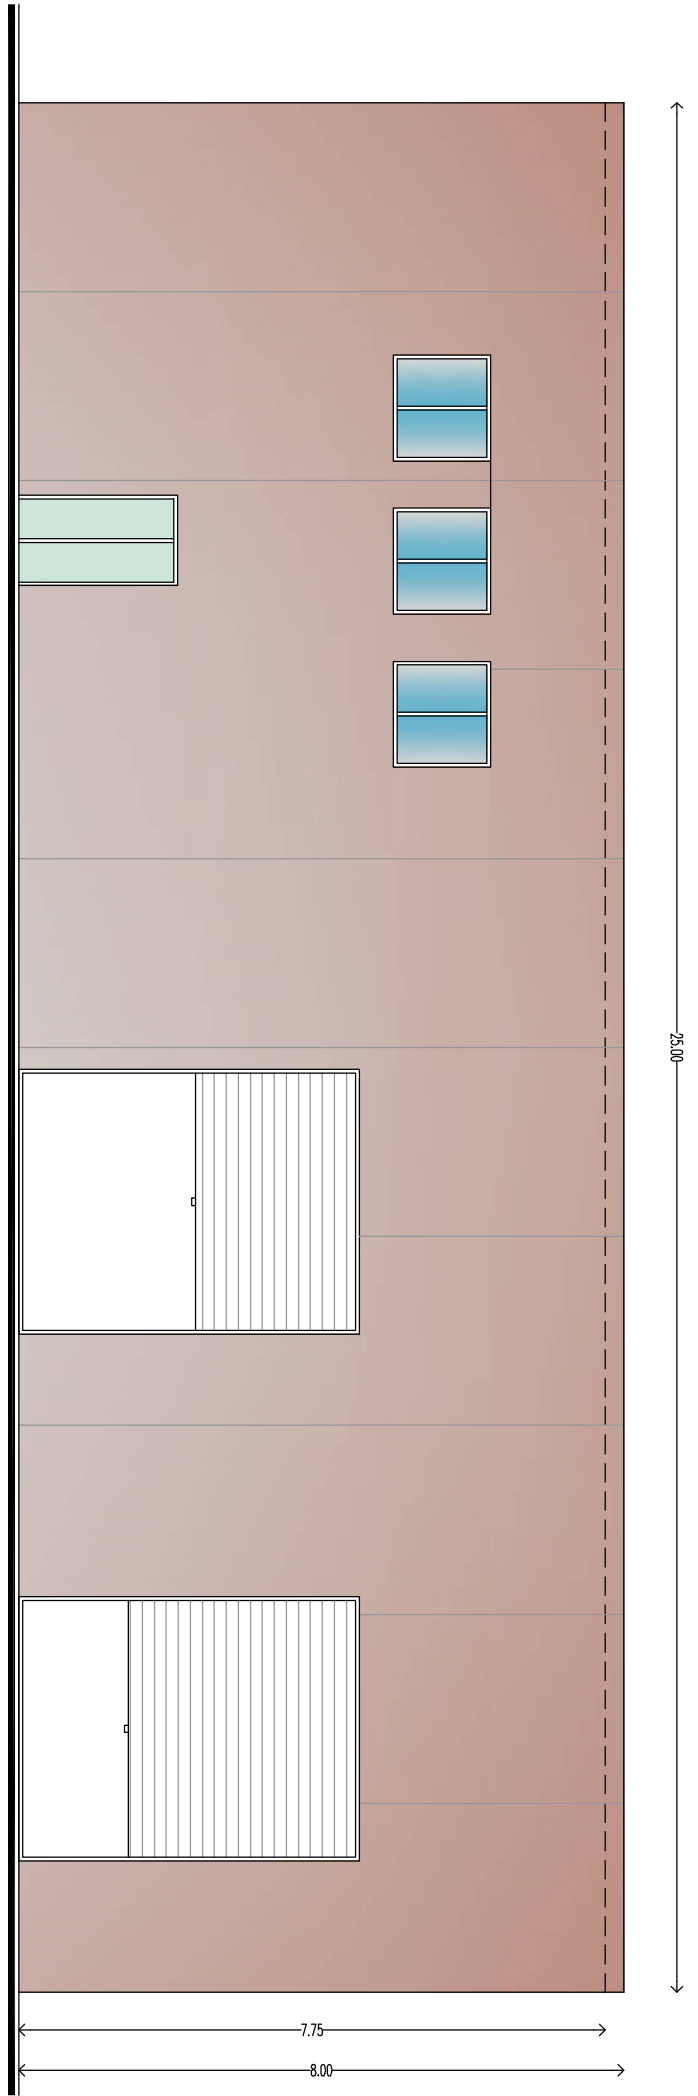


PROSPETTO B
scala 1:100

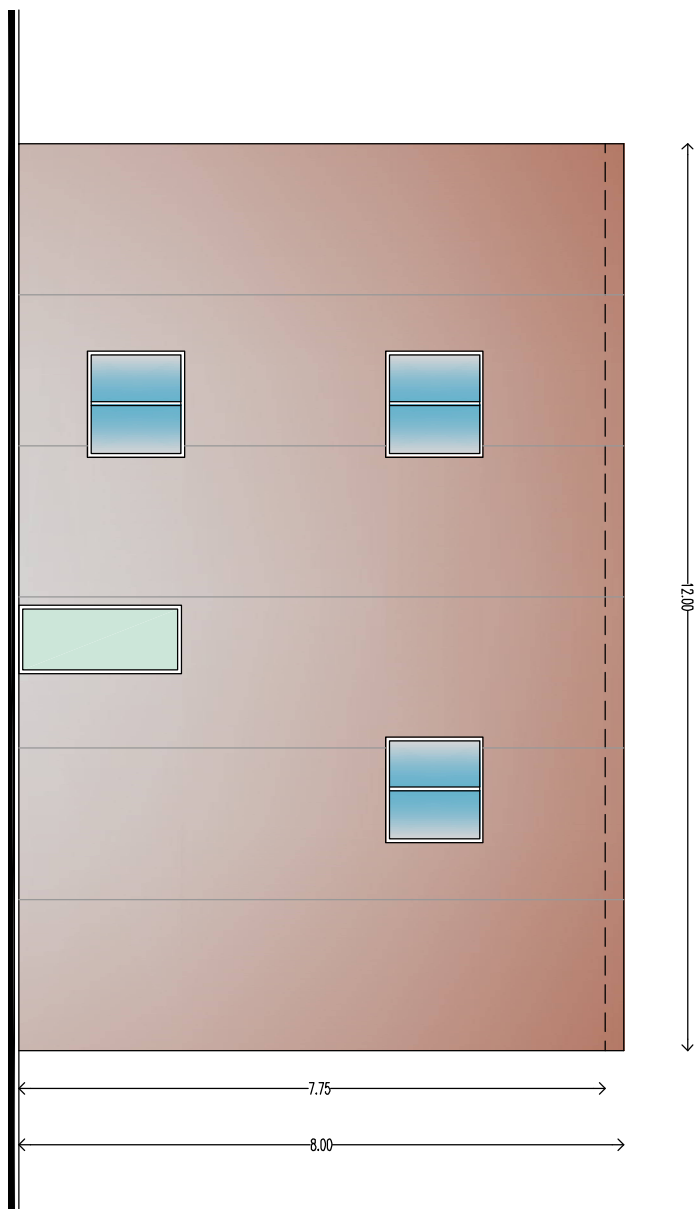


SEZIONE X-X
scala 1:100

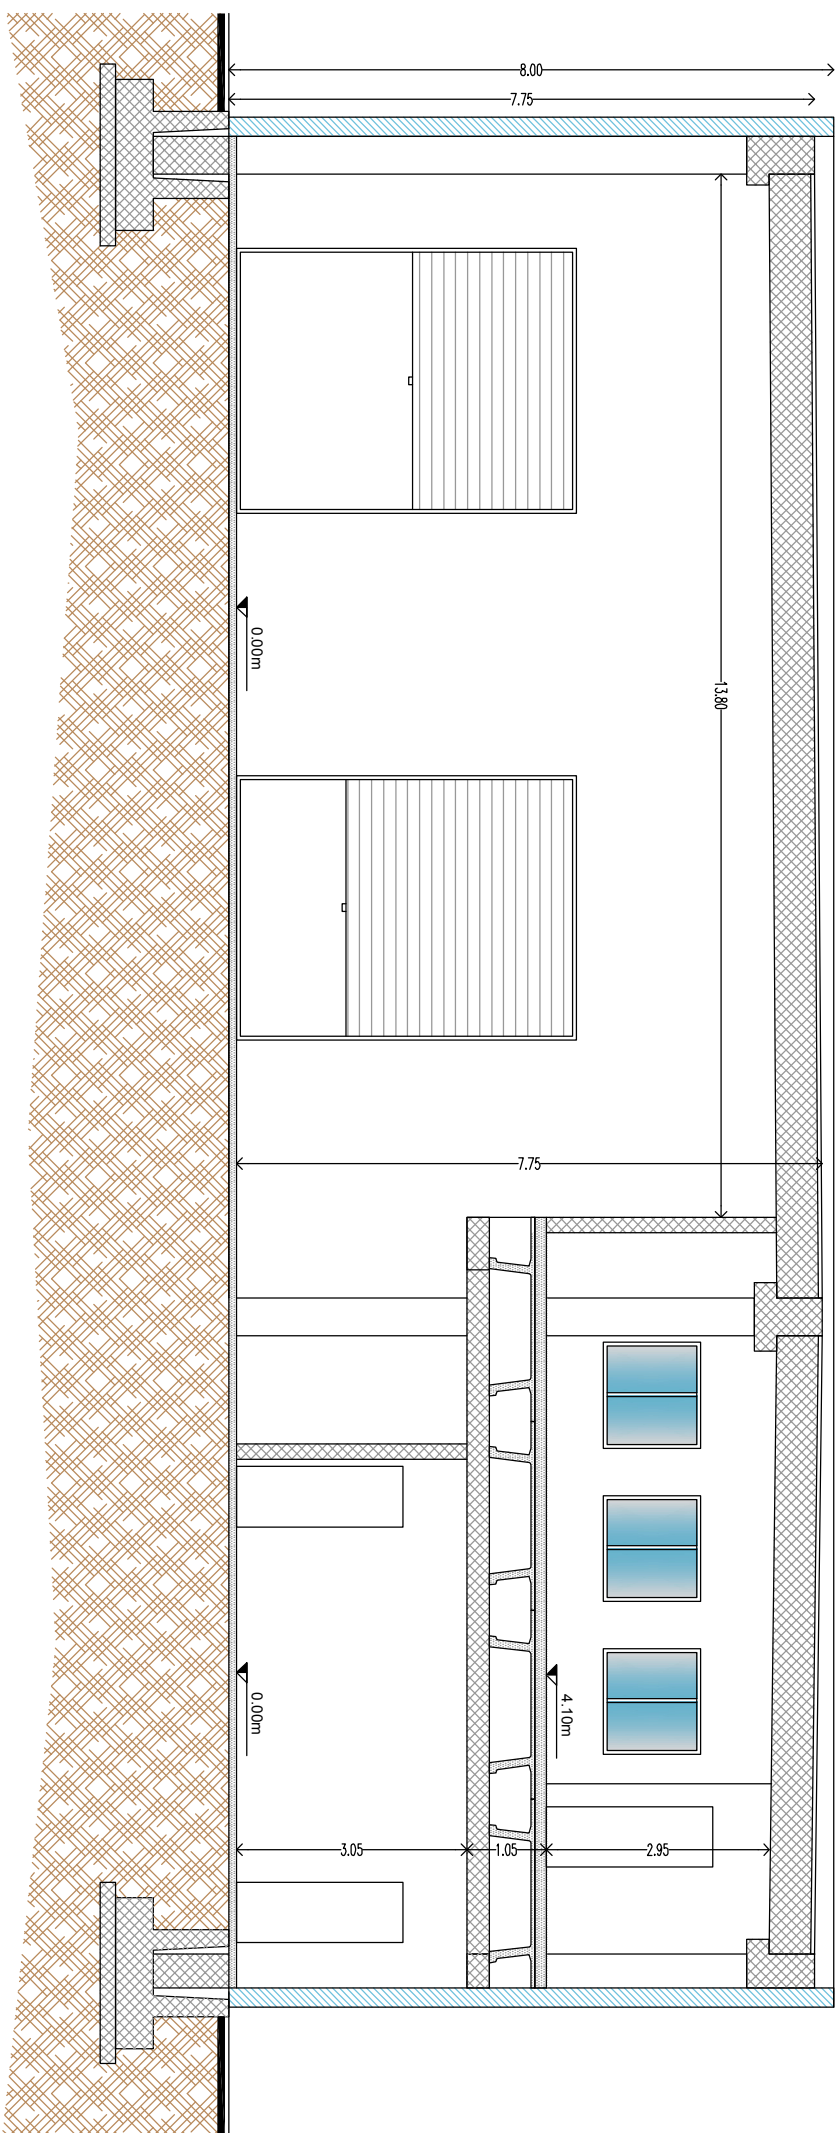


PROSPETTO C
scala 1:100

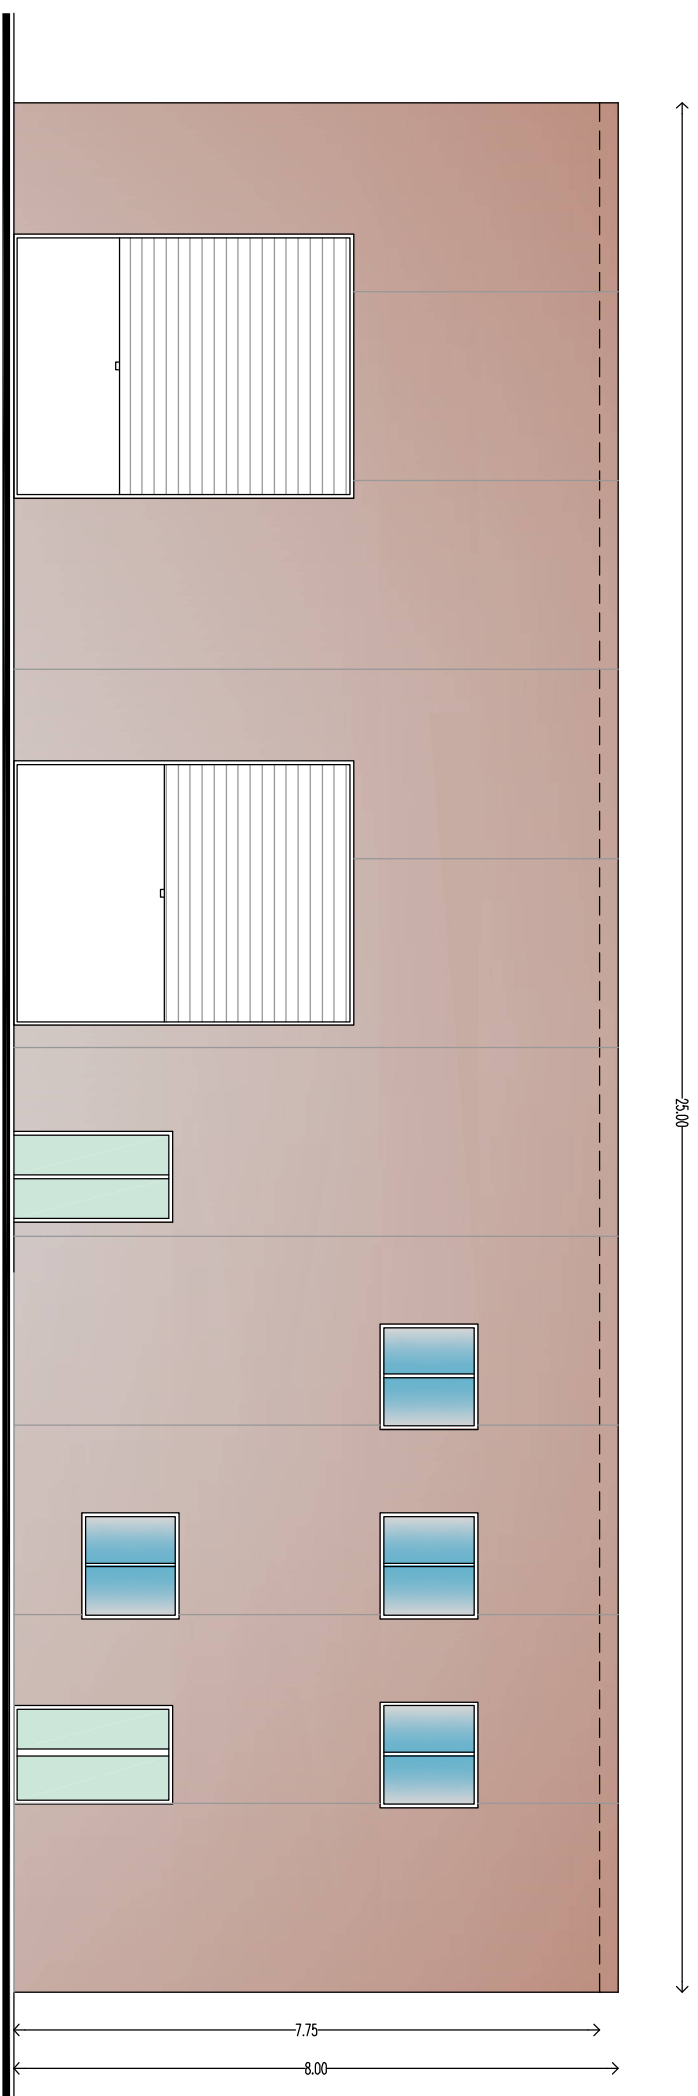


PROSPETTO D
scala 1:100

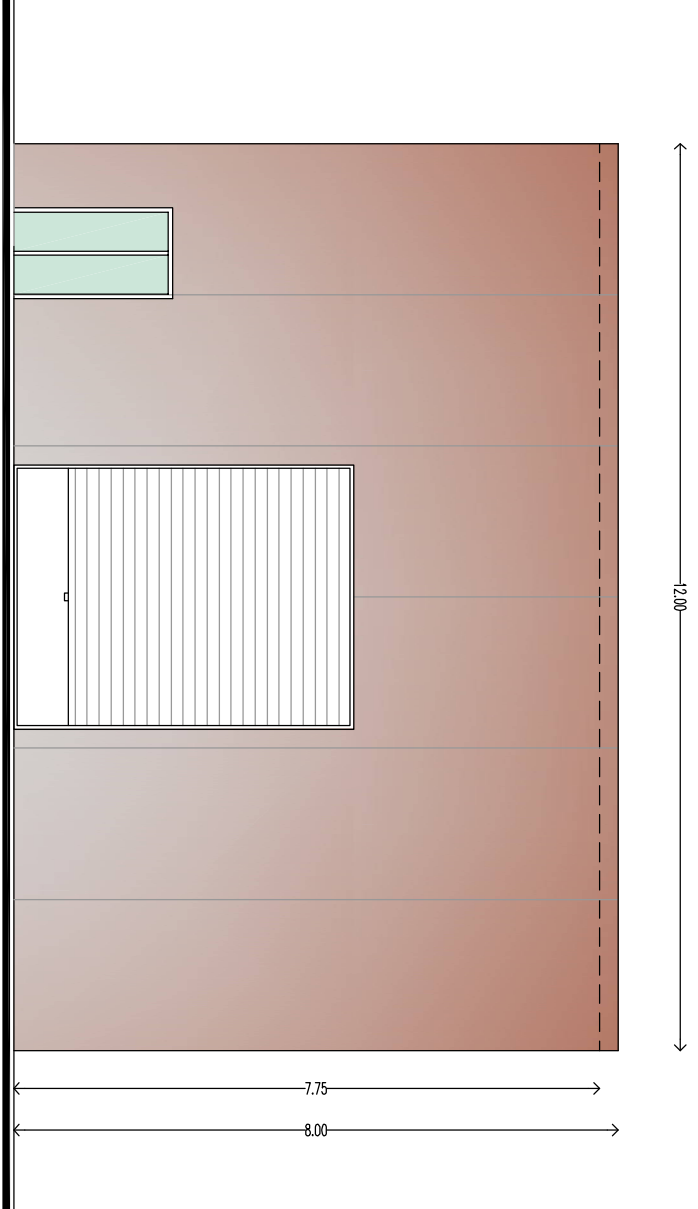

SEZIONE Y-Y
scala 1:100

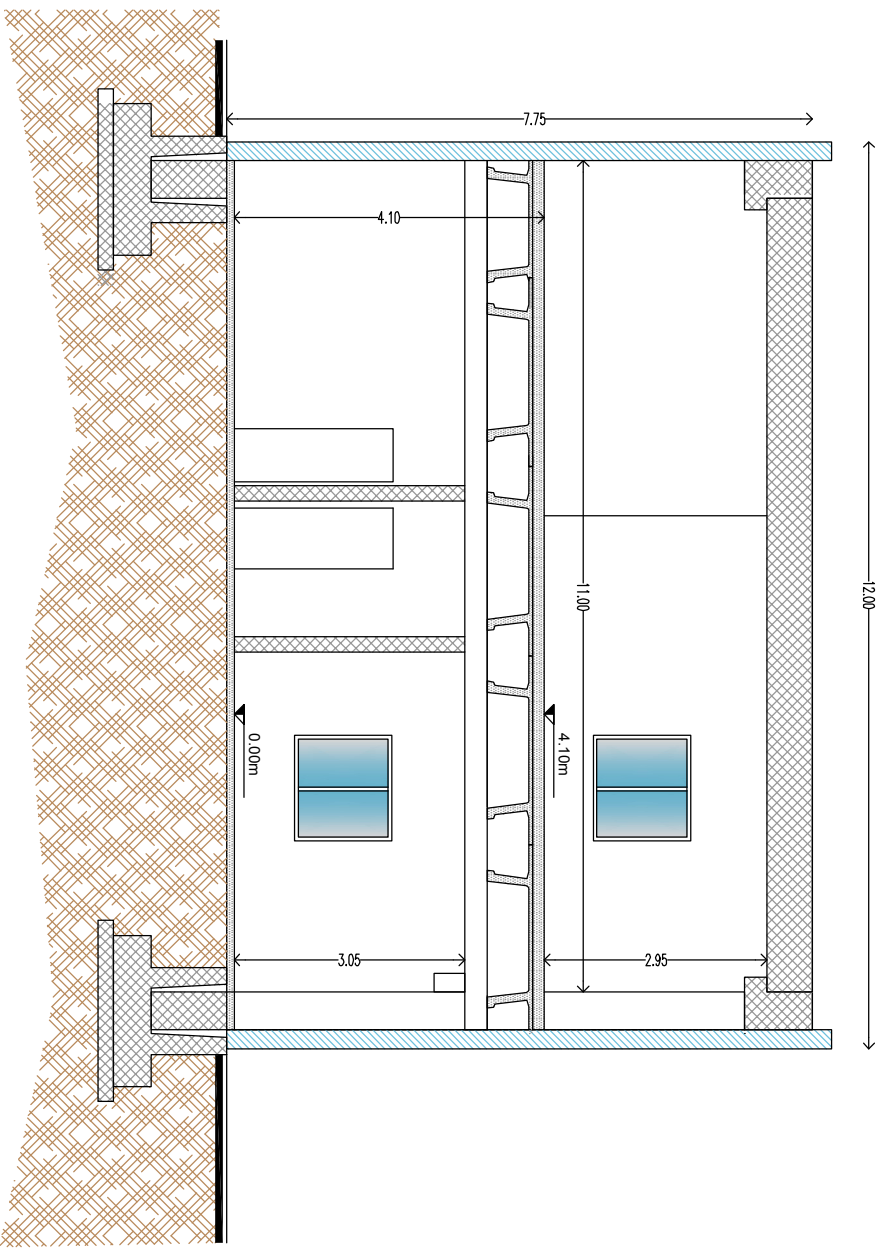

SCHEMA CALCOLO SUPERFICI E VOLUMI
scala 1:200

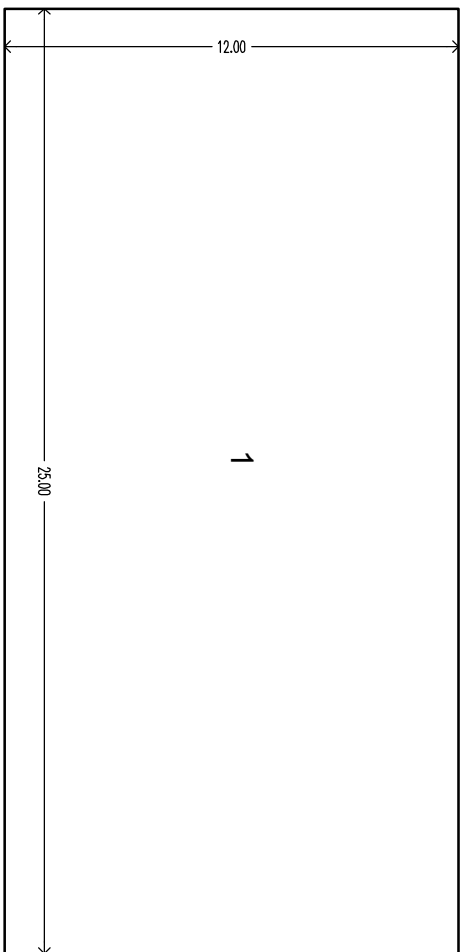

ZONA	superficie (mq)	altezza m	volume mc
1	12.00/25.00	300.00	7.75
2	300.00	200.00	200.00



COMUNE DI SAN VITO

PROVINCIA DI CAGLIARI

-Progetto-
**REALIZZAZIONE DI UN CAPANNONE INDUSTRIALE
DESTINATO A DEMOLIZIONE E DEPOSITO DI AUTOVEICOLI
IN ZONA P.I.P. A SAN VITO**

DATA: SAN VITO, Ottobre 2021	Capannone Pianta, Prospetti e Sezioni scala 1:100	Tavola 2
ADZ: SAN VITO, Dicembre 2021		

COMITENTE
GS Autocenter s.r.l.
Via G. D'Adda, 31 - 07030 - SAN VITO (CA)


IL PROGETTISTA
ING. MARTINO PISANO

STUDIO DI PROGETTAZIONE
ING. MARTINO PISANO
Via Vittorio Veneto, 100
00187 - ROMA
Tel. 06/49.72.00.00
Fax 06/49.72.00.01
Email: studio@martinopisano.it


L. 1284/1978
Art. 17, comma 2
Legge 12/89
Art. 1, comma 2

PROF. ING. ARCH.
ING. MARTINO PISANO
Firma autografa
Firma autografa

PIANTA PIANO TERRA
scala 1:100

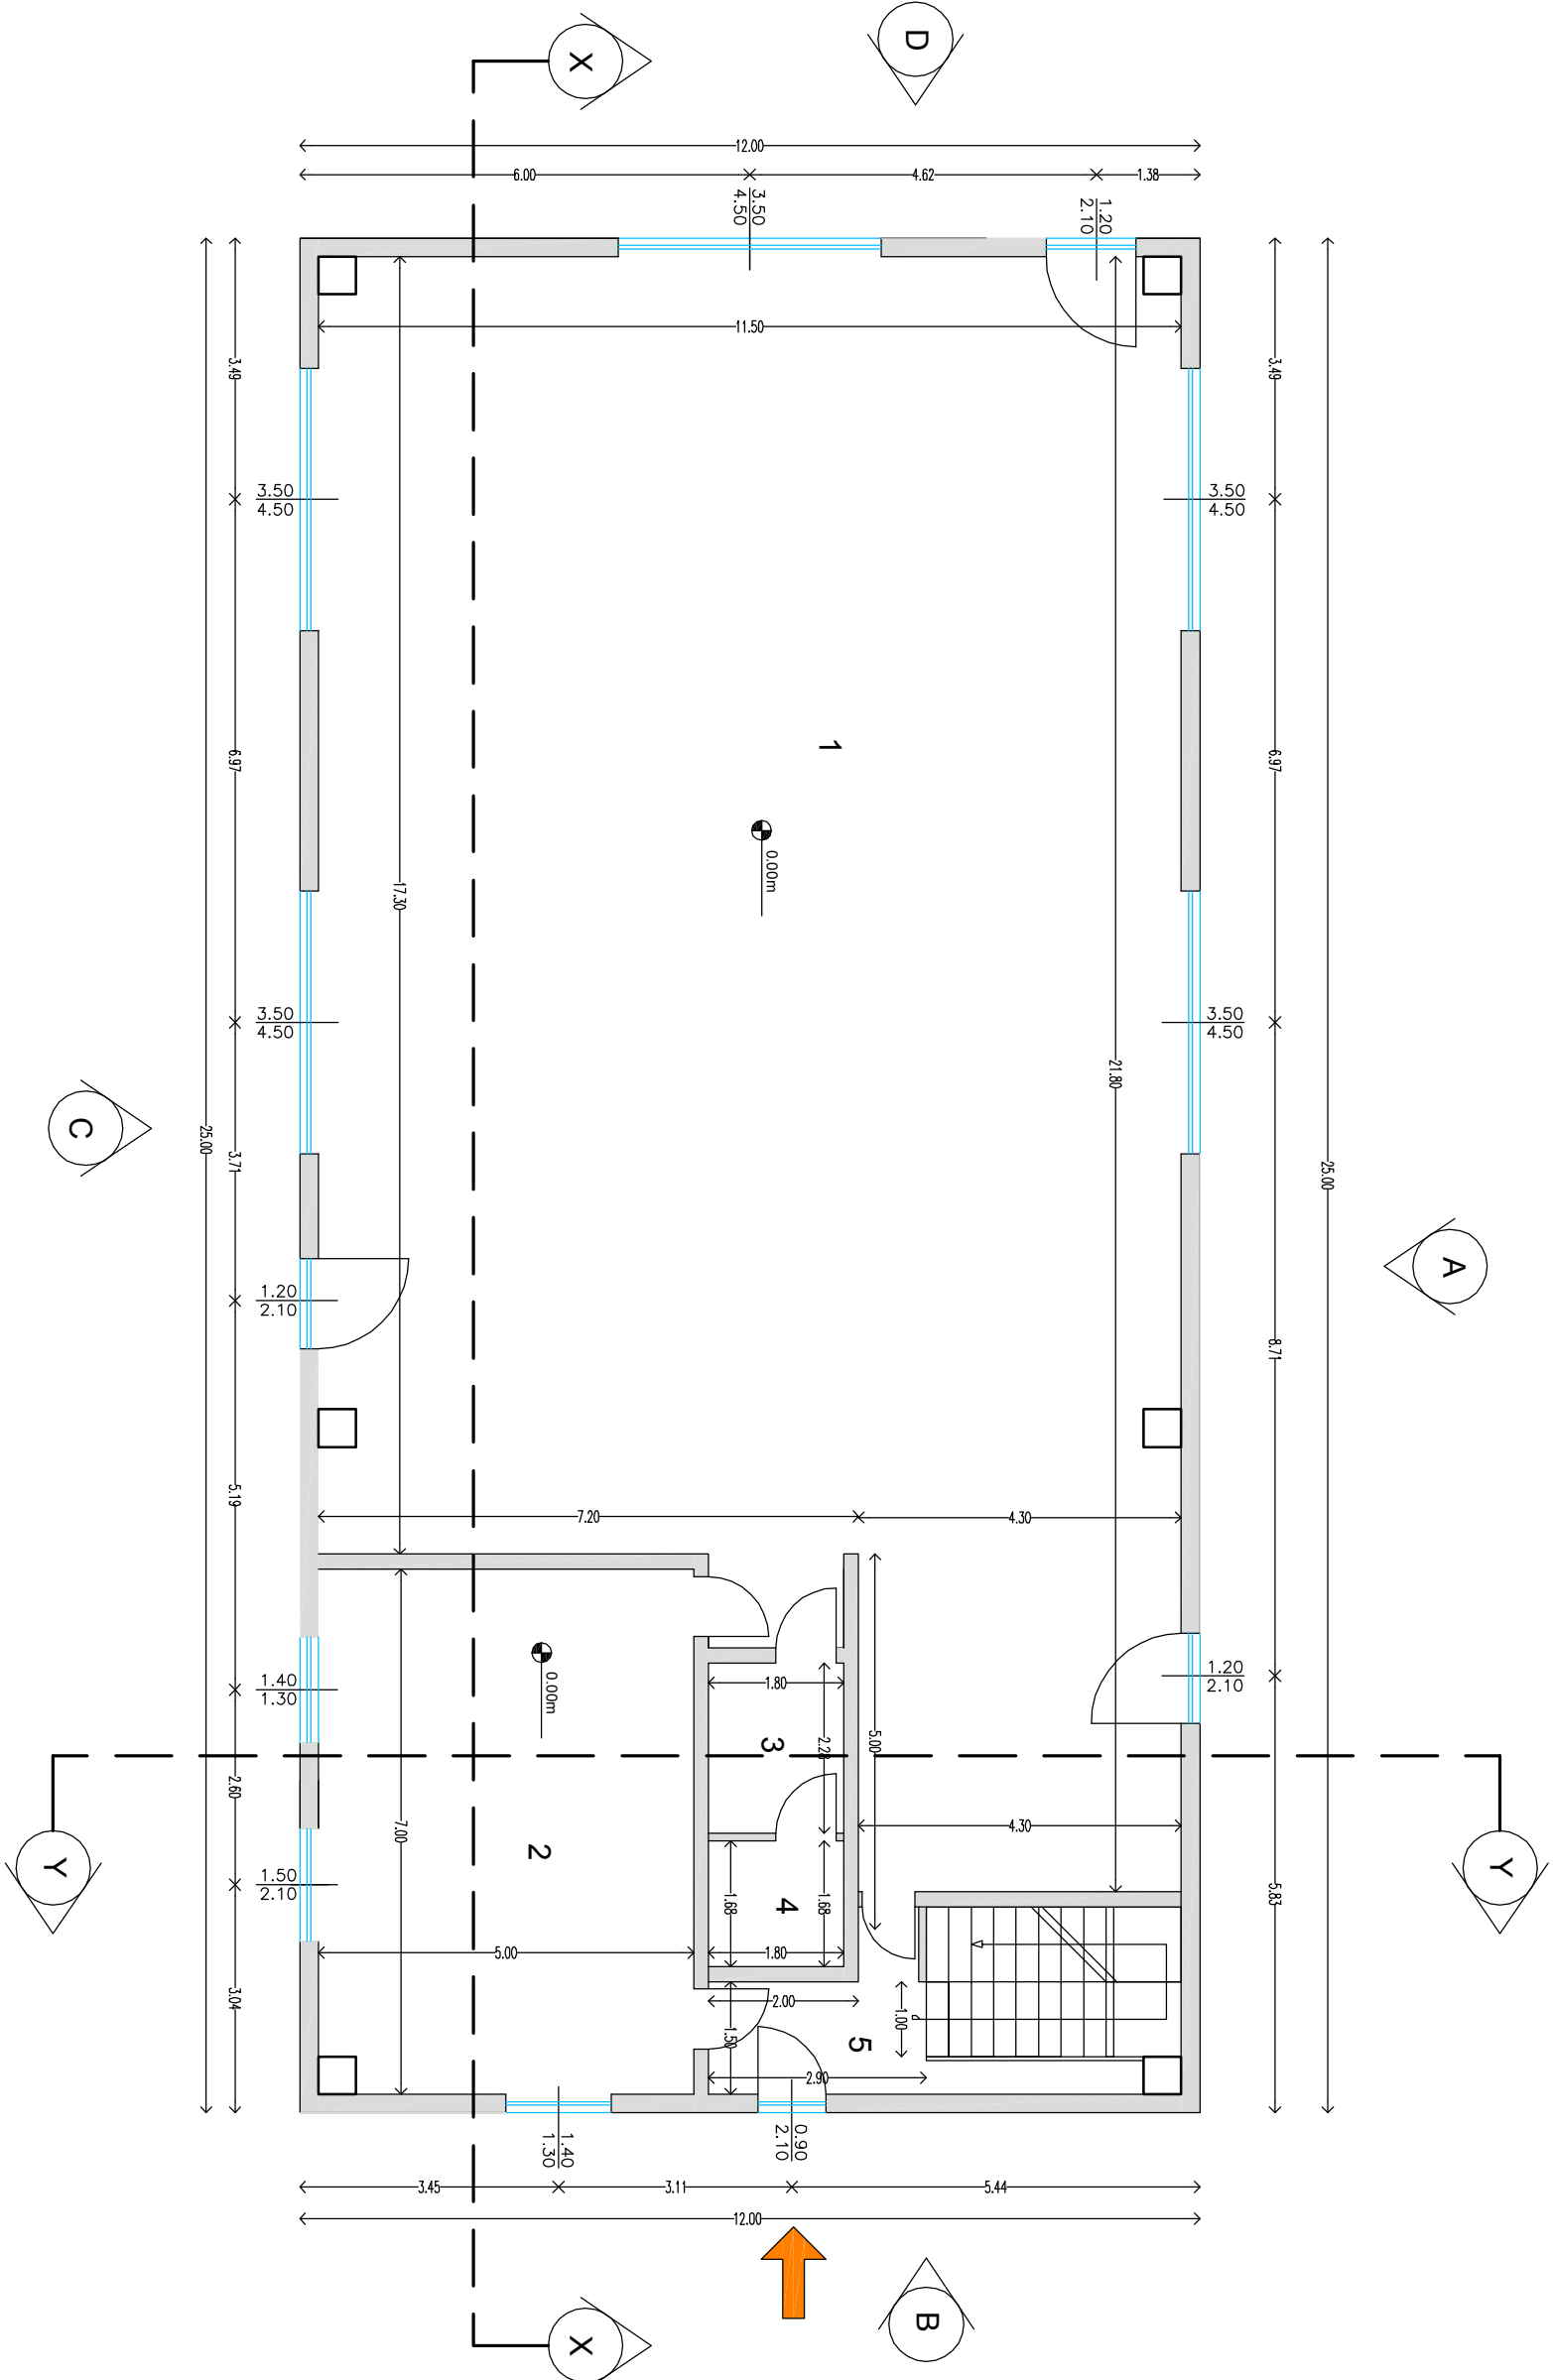

PIANTA PIANO PRIMO
scala 1:100

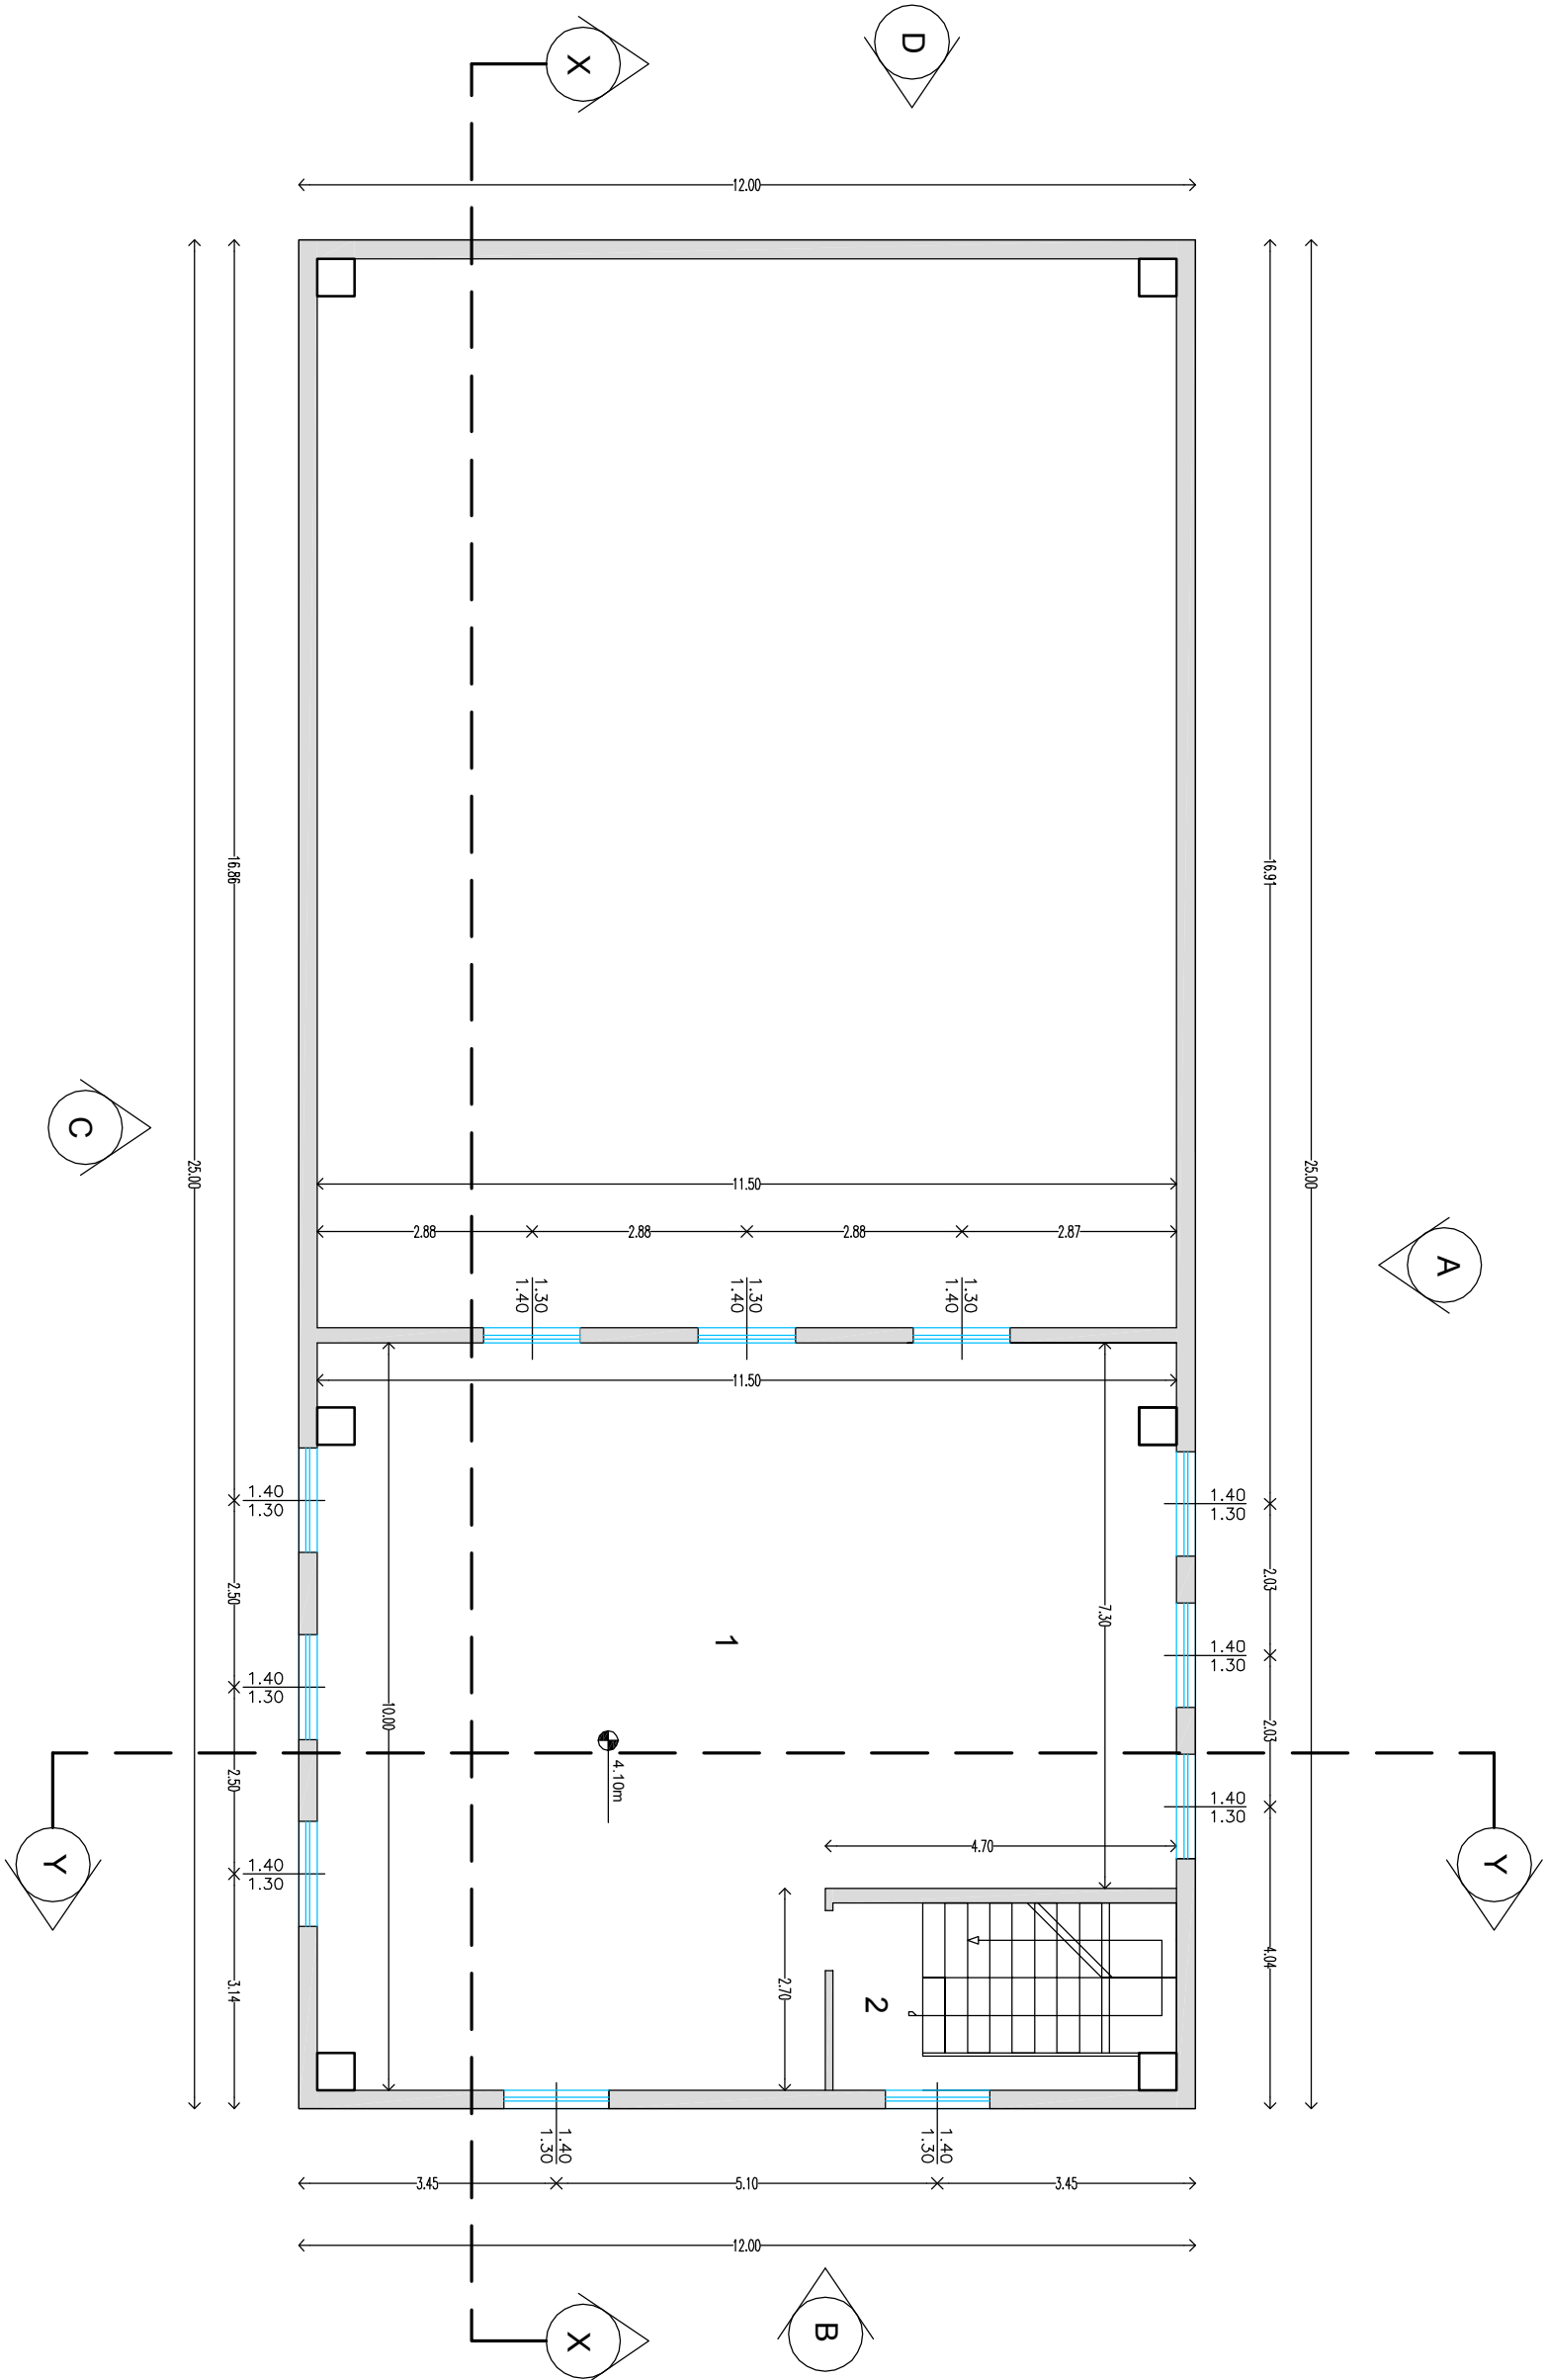

PIANTA COPERTURA
scala 1:100

