




COMPARTO F

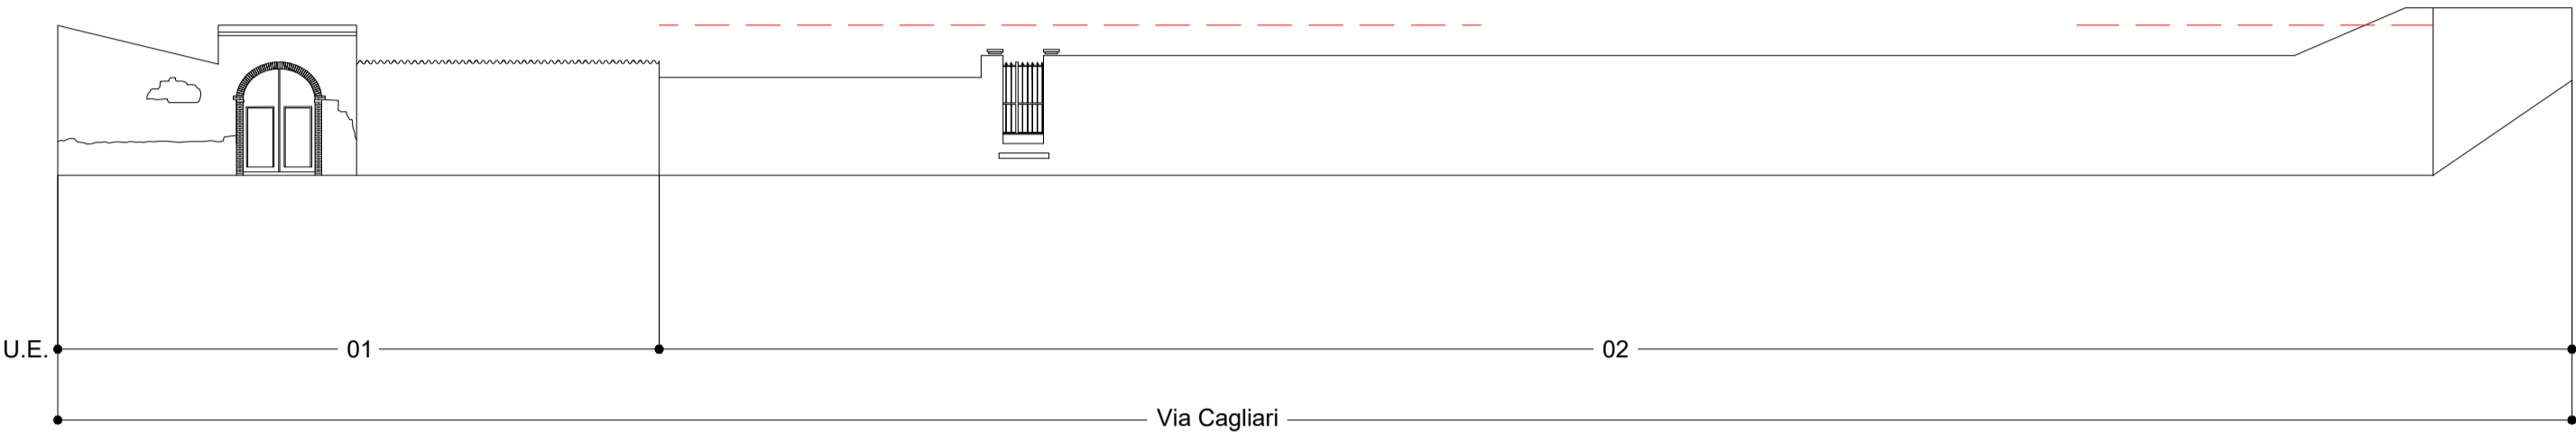

PROFILO A \_ A Via Cagliari

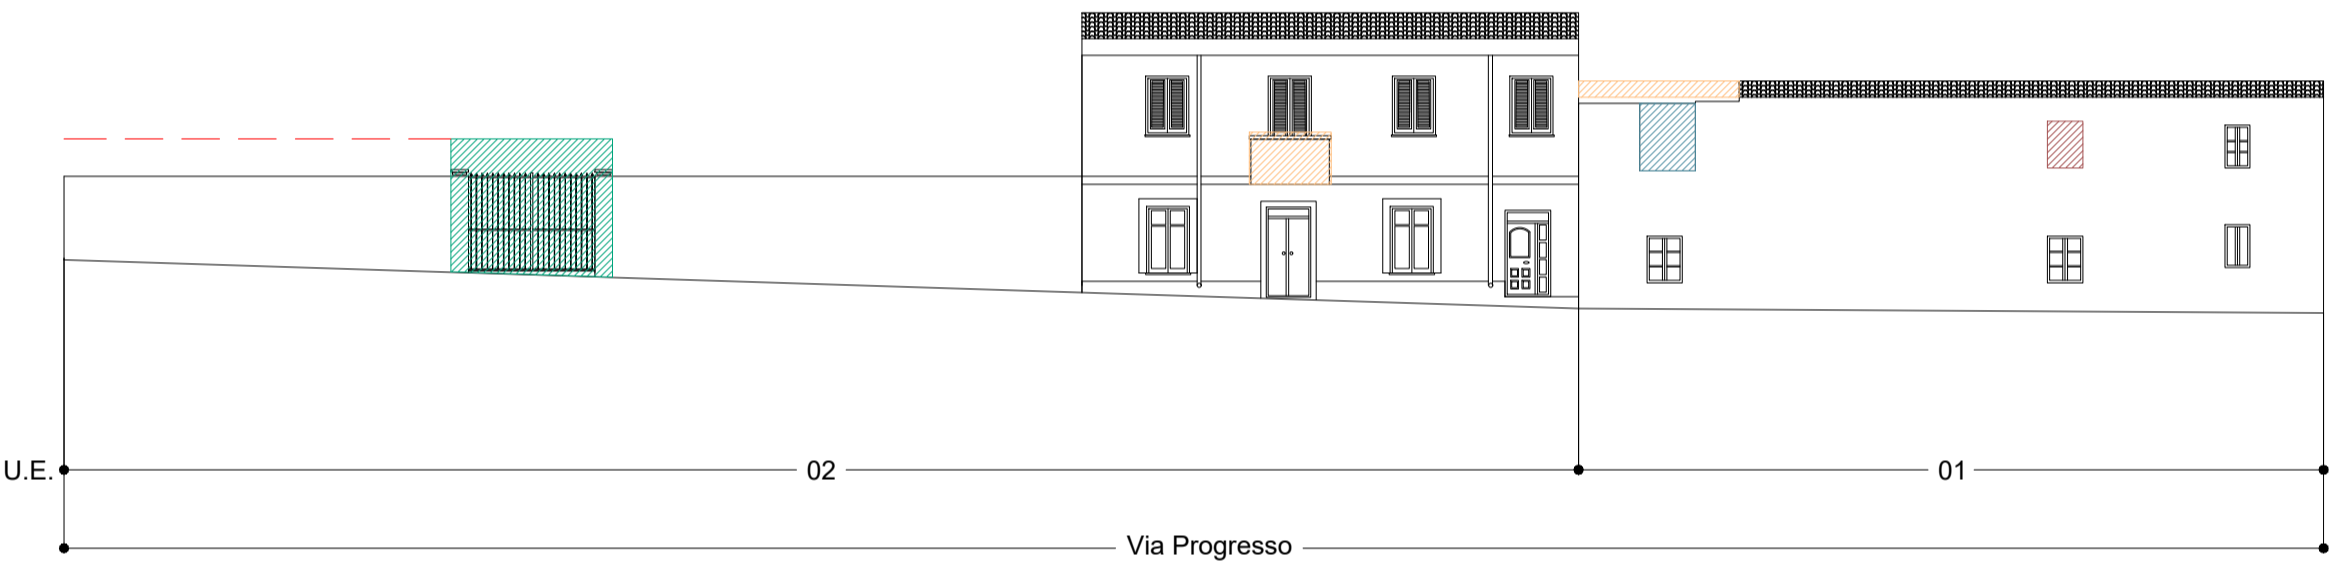

PROFILO B \_ B Via Progresso

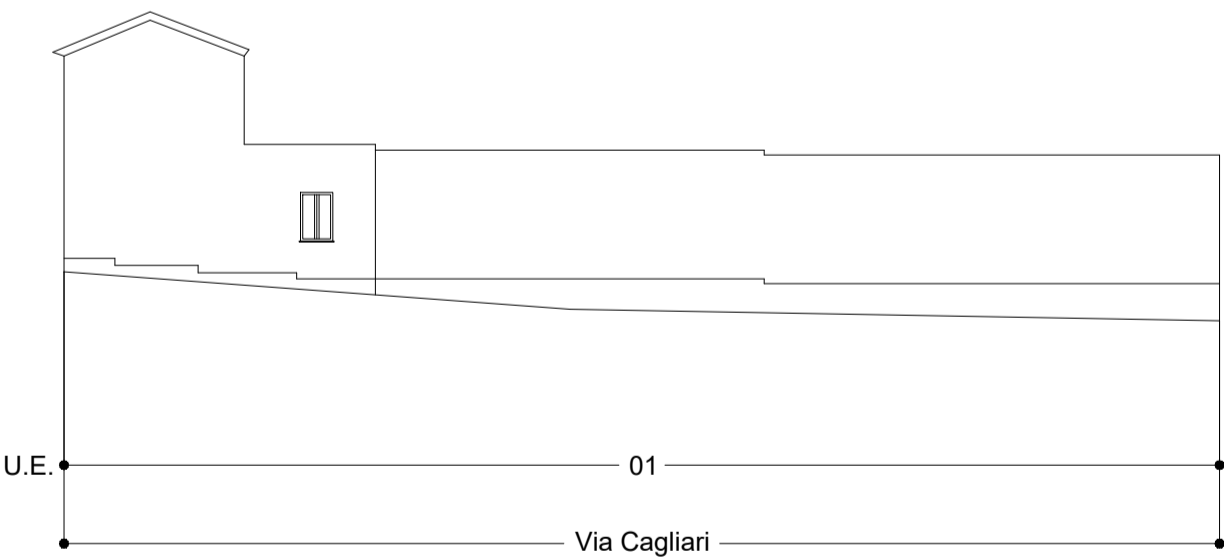

PROFILO C \_ C Via Cagliari

Legenda Interventi Profili

- I<sub>1</sub> - Riqualficazione attraverso un progetto unitario delle bucature e delle finiture
- I<sub>2</sub> - Recupero in facciata degli elementi architettonici alterati e/o assenti dell'assetto originario
- I<sub>3</sub> - Riqualficazione contestuale all'edificio nella parte architettonica sommitale (coperture, superfetazioni, coronamenti)
- I<sub>4</sub> - Riqualficazione del muro di cinta e degli accessi
- I<sub>5</sub> - Sopraelevazione e/o ampliamento volumetrico
- I<sub>6</sub> - Demolizione
- I<sub>7</sub> - Demolizione con ricostruzione tipologica
- I<sub>8</sub> - Ricostruzione rudere
- Limite massimo in altezza per incremento volumetrico

\* Gli elementi incongrui presenti nei profili sono segnalati all'interno delle schede delle singole Unità Edilizie.



Comune di Monastir

Piano Particolareggiato  
del Centro di antica e prima formazione

Tavola 11.F - Comparto F  
Profili attuali e di progetto

Scala 1:200

Sindaco  
Luisa Murru  
Responsabile Area Tecnica  
Geom. Maria Luisa Ghiani

CRITERIA

Direttore Tecnico  
Paolo Falqui architetto

Progetto e Coordinamento  
Laura Zanini architetto  
Roberto Ledda ingegnere  
Martina Giugliano architetto

Contributo specialistico  
Alessandra Cubadda architetto

novembre 2024