


- LEGENDA**
- Fabbricati
 - Corpo discarica piccolo (non oggetto di intervento progettuale)
 - Recinzione esterna in costruzione
 - Piede argine di contenimento discarica L=265 m
 - Gabbioni di contenimento, lunghezza lineare L=35 m

NOTA:
 SISTEMA DI RIFERIMENTO ALTIMETRICO ELLISSOIDE WGS84
 N.B. Per quanto riguarda i quantitativi di movimentazione materie, si rimanda all'elaborato grafico OCV_03

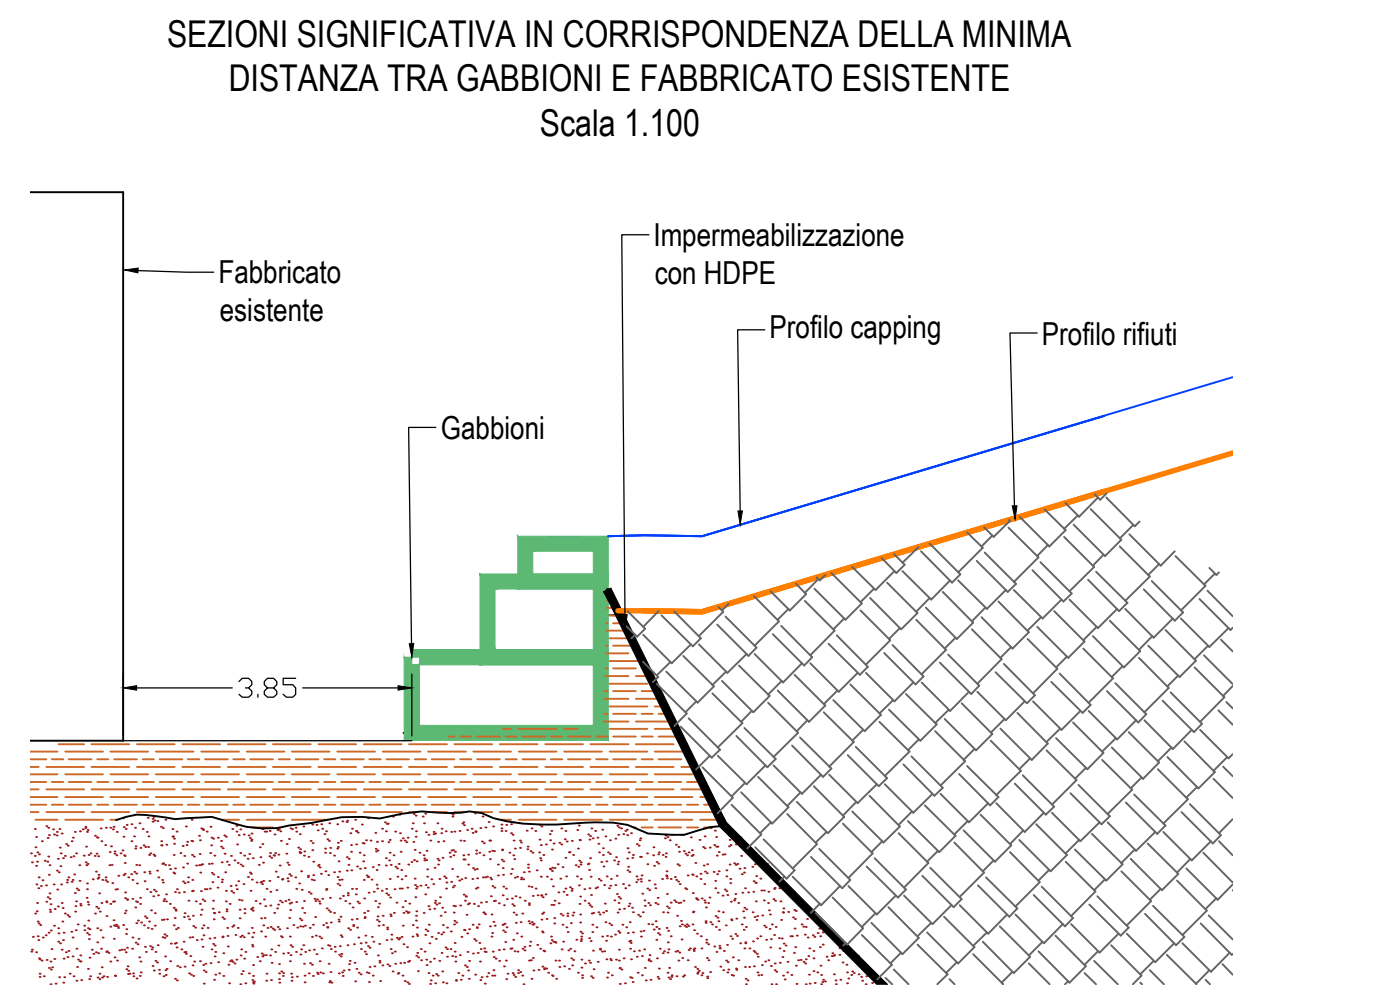

FASE EMISSIONE	DATA EMISSIONE	REVISIONE ELABORATO	DESCRIZIONE FASE DI EMISSIONE	REDATTO DA	CONTROLLATO DA	APPROVATO
00	12/2021	00	CONSEGNA PROGETTO	SALETTI	MARTINO	

Regione Sardegna
 Provincia del Sud Sardegna

Comune di Villasimius

Commissa D355

Intervento di "copertura finale della discarica controllata per rifiuti solidi urbani, ubicata nel Comune di Villasimius Viale dei Cormorani n. 8 località Zimmioni".

MANDANTI:
 ING. GIANLUCA UTZERI
 DOTT. SIMONE CUCCURU
 DOTT. STEFANO CONTI

TITOLO:
 Planimetria generale stato di progetto

Nome documento: D355 PDDC 202.00_OCV_02 | Formato: A1 | Scala: 1:500 | Elaborato: OCV_02

Progetto Definitivo | Progettisti incaricati:

PLANIMETRIA STATO DI PROGETTO - SCALA 1:500