SEZIONE TRASVERSALE1
Prog. 39.63m
Scala 1:500

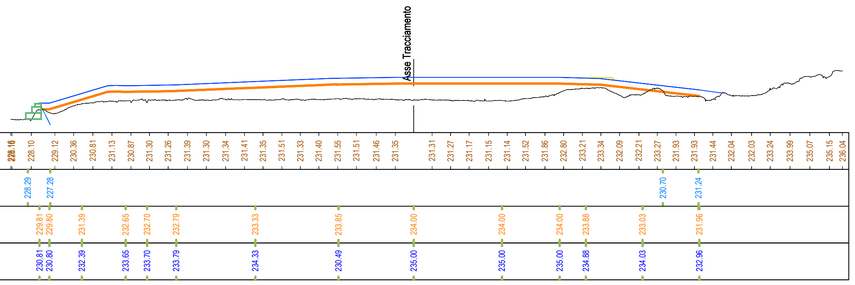

SEZIONE TRASVERSALE 2
Prog. 44.39m
Scala 1:500

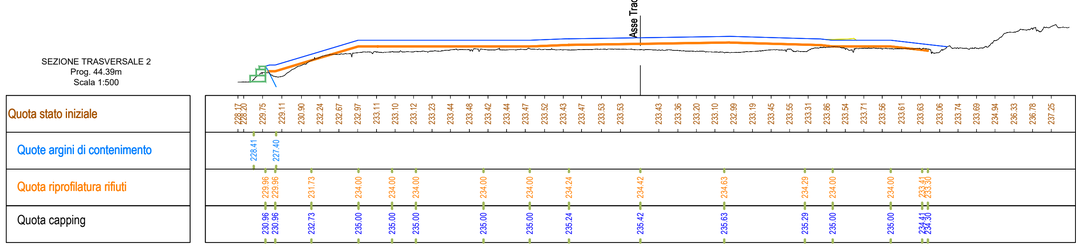

SEZIONE TRASVERSALE 3
Prog. 60.00m
Scala 1:500

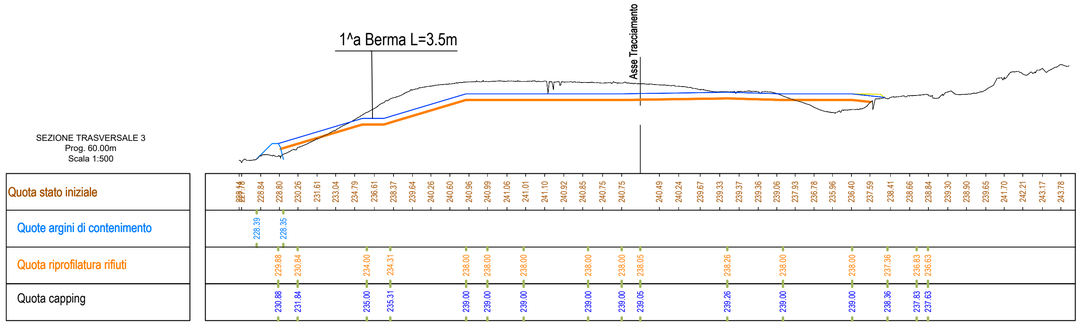

SEZIONE TRASVERSALE 4
Prog. 80.00m
Scala 1:500

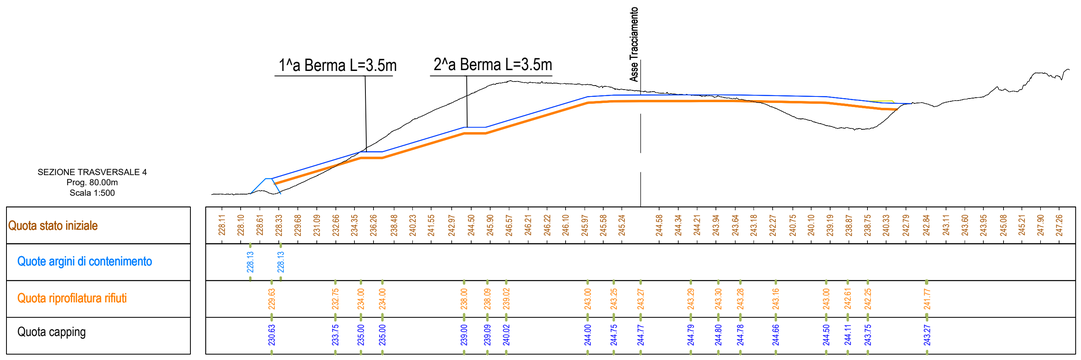

SEZIONE TRASVERSALE 5
Prog. 100.00m
Scala 1:500

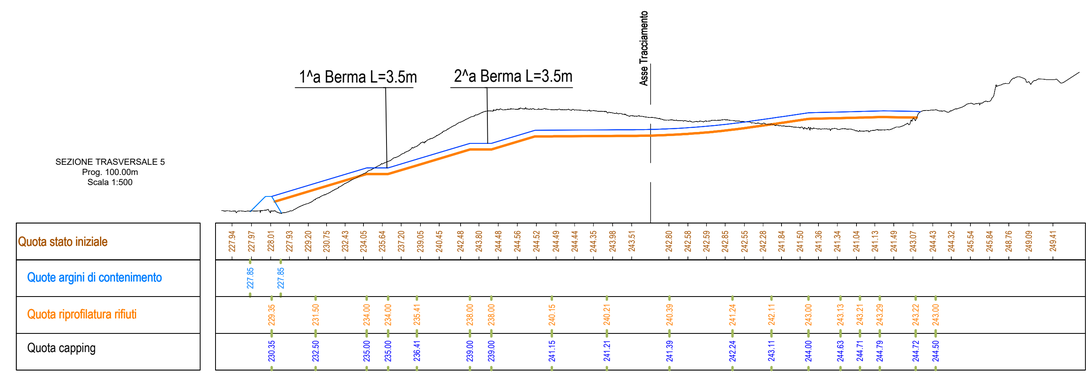

SEZIONE TRASVERSALE 6
Prog. 120.00m
Scala 1:500

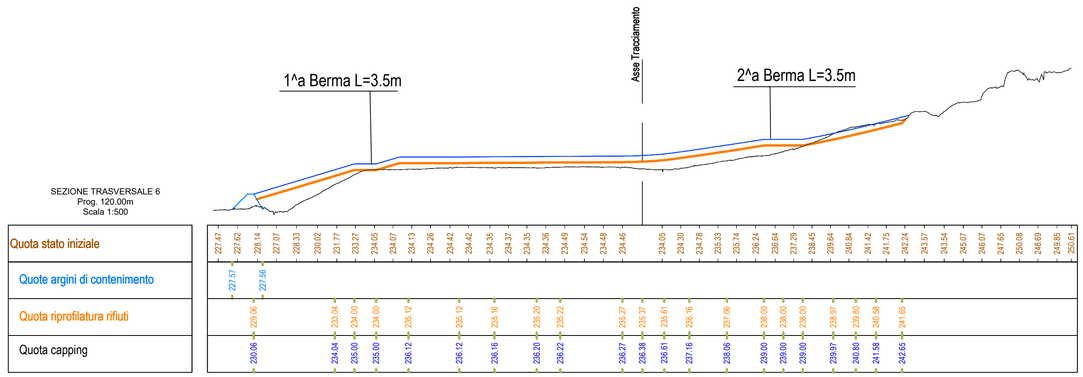

SEZIONE TRASVERSALE 7
Prog. 138.71m
Scala 1:500

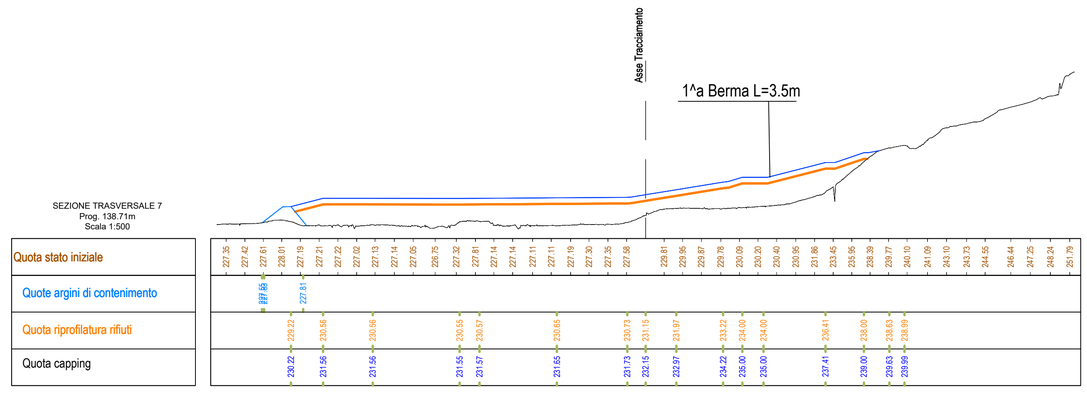

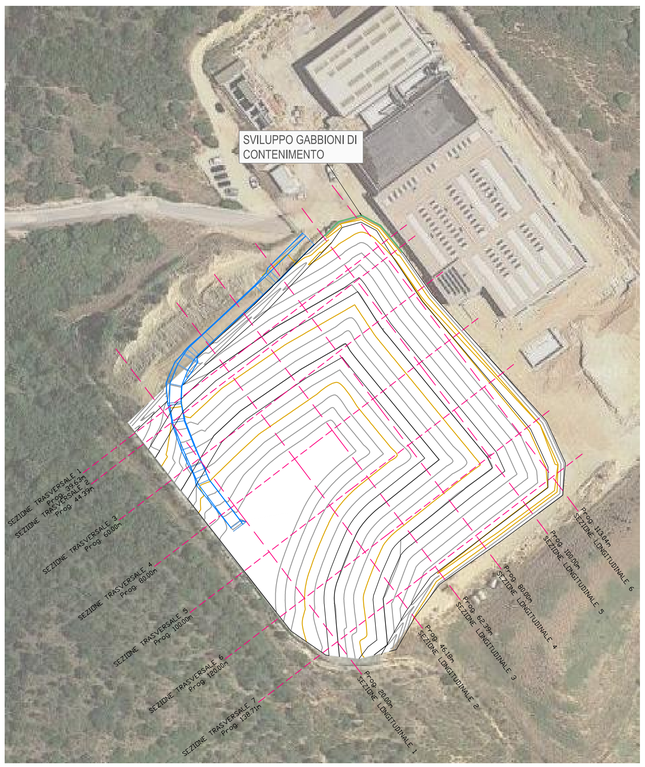

LEGENDA

- Gabbioni di contenimento
- Argine di contenimento
- Capping definitivo
- Riprofilatura rifiuti
- Terreno stato di fatto

NOTA:

SISTEMA DI RIFERIMENTO ALTIMETRICO ELLISSOIDE WGS84

FASE EMISSIONE	DATA EMISSIONE	REVISIONE ELABORATO	DESCRIZIONE FASE DI EMISSIONE	REDATTO DA	CONTROLLATO DA	APPROVATO
00	12/2021	00	CONSEGNA PROGETTO	SALETTI	MARTINO	
..	..	..	..	..	..	
..	..	..	..	..	..	
..	..	..	..	..	..	

Regione Sardegna
Provincia del Sud Sardegna

Comune di Villasimius

Commessa D355

Intervento di "copertura finale della discarica controllata per rifiuti solidi urbani, ubicata nel Comune di Villasimius Viale dei Cormorani n. 8 località Zimmioni".

MANDANTI:

ING. GIANLUCA UTZERI

DOTT. SIMONE CUCCURU

DOTT. STEFANO CONTI

TITOLO

Sezioni di progetto trasversali

NOME DOCUMENTO	FORMATO	SCALA	ELABORATO
D355 PDDC 204.00_ OCV_04	A1	1:500	OCV_04

Progetto Definitivo

Progettisti incaricati: martino associati ingegneria tecnologie ambientali