



STRALCIO CARTA GEOLOGICA

scale vari

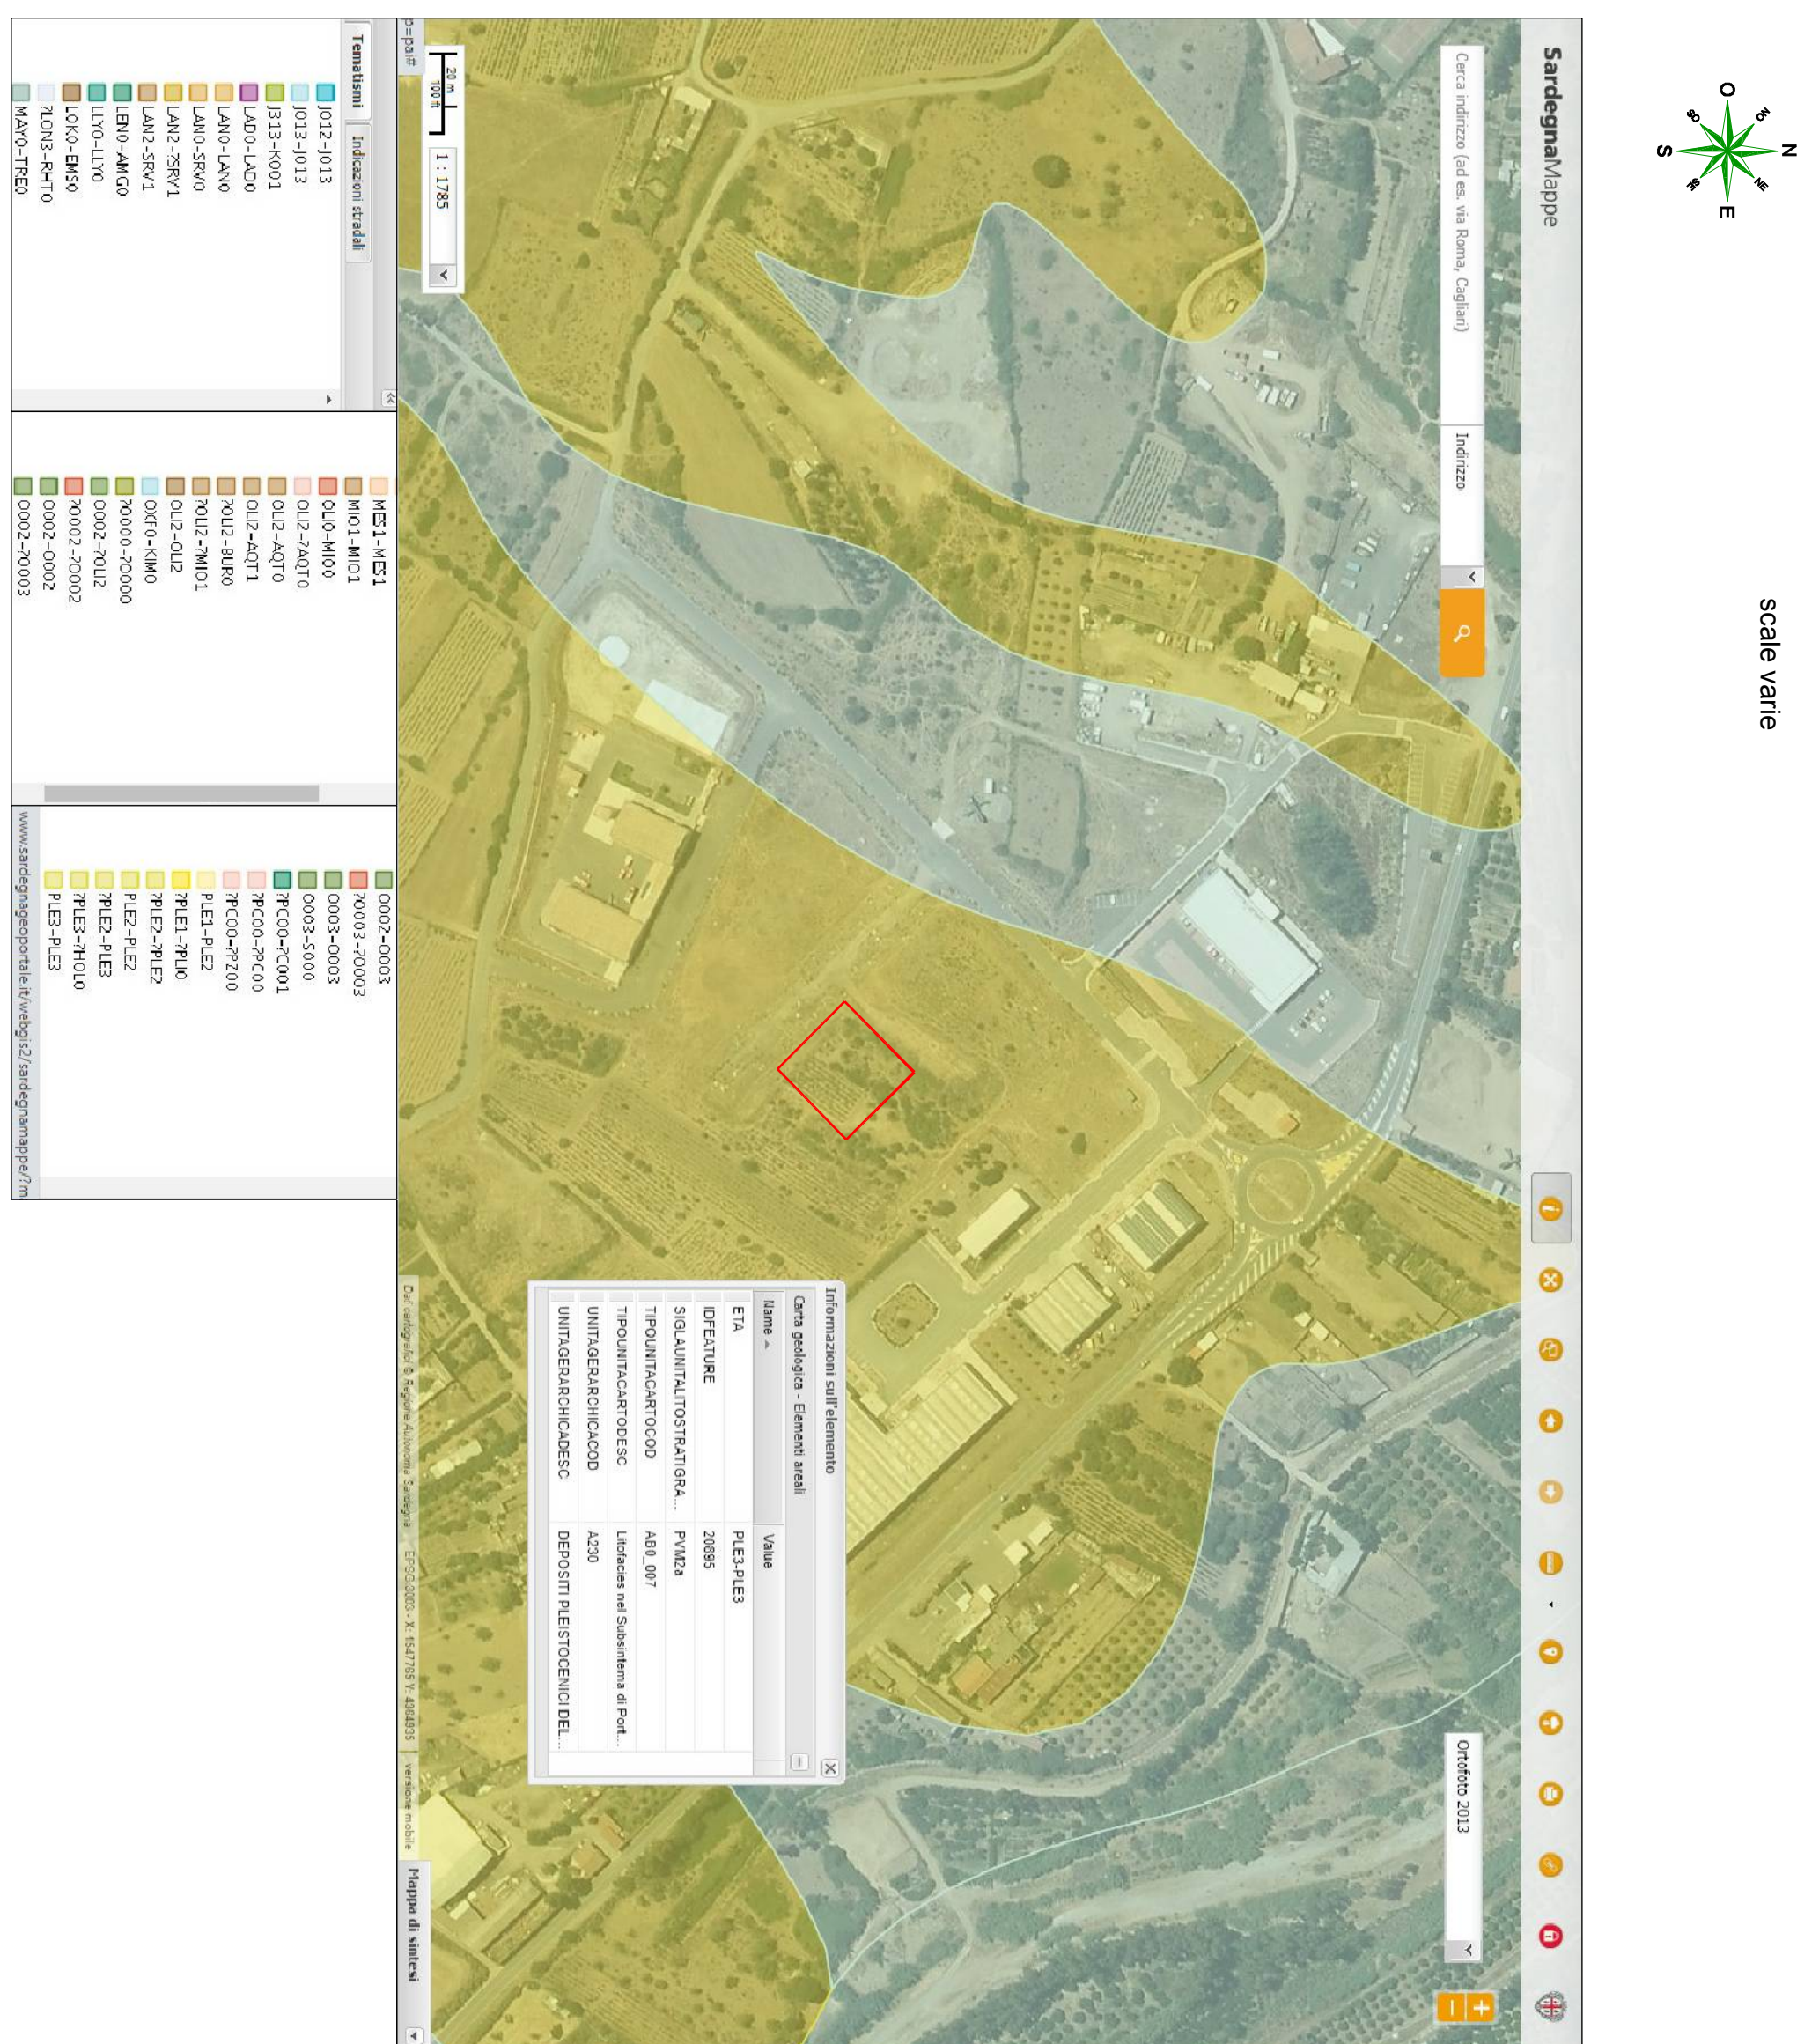


STRALCIO CARTA PA

scale var

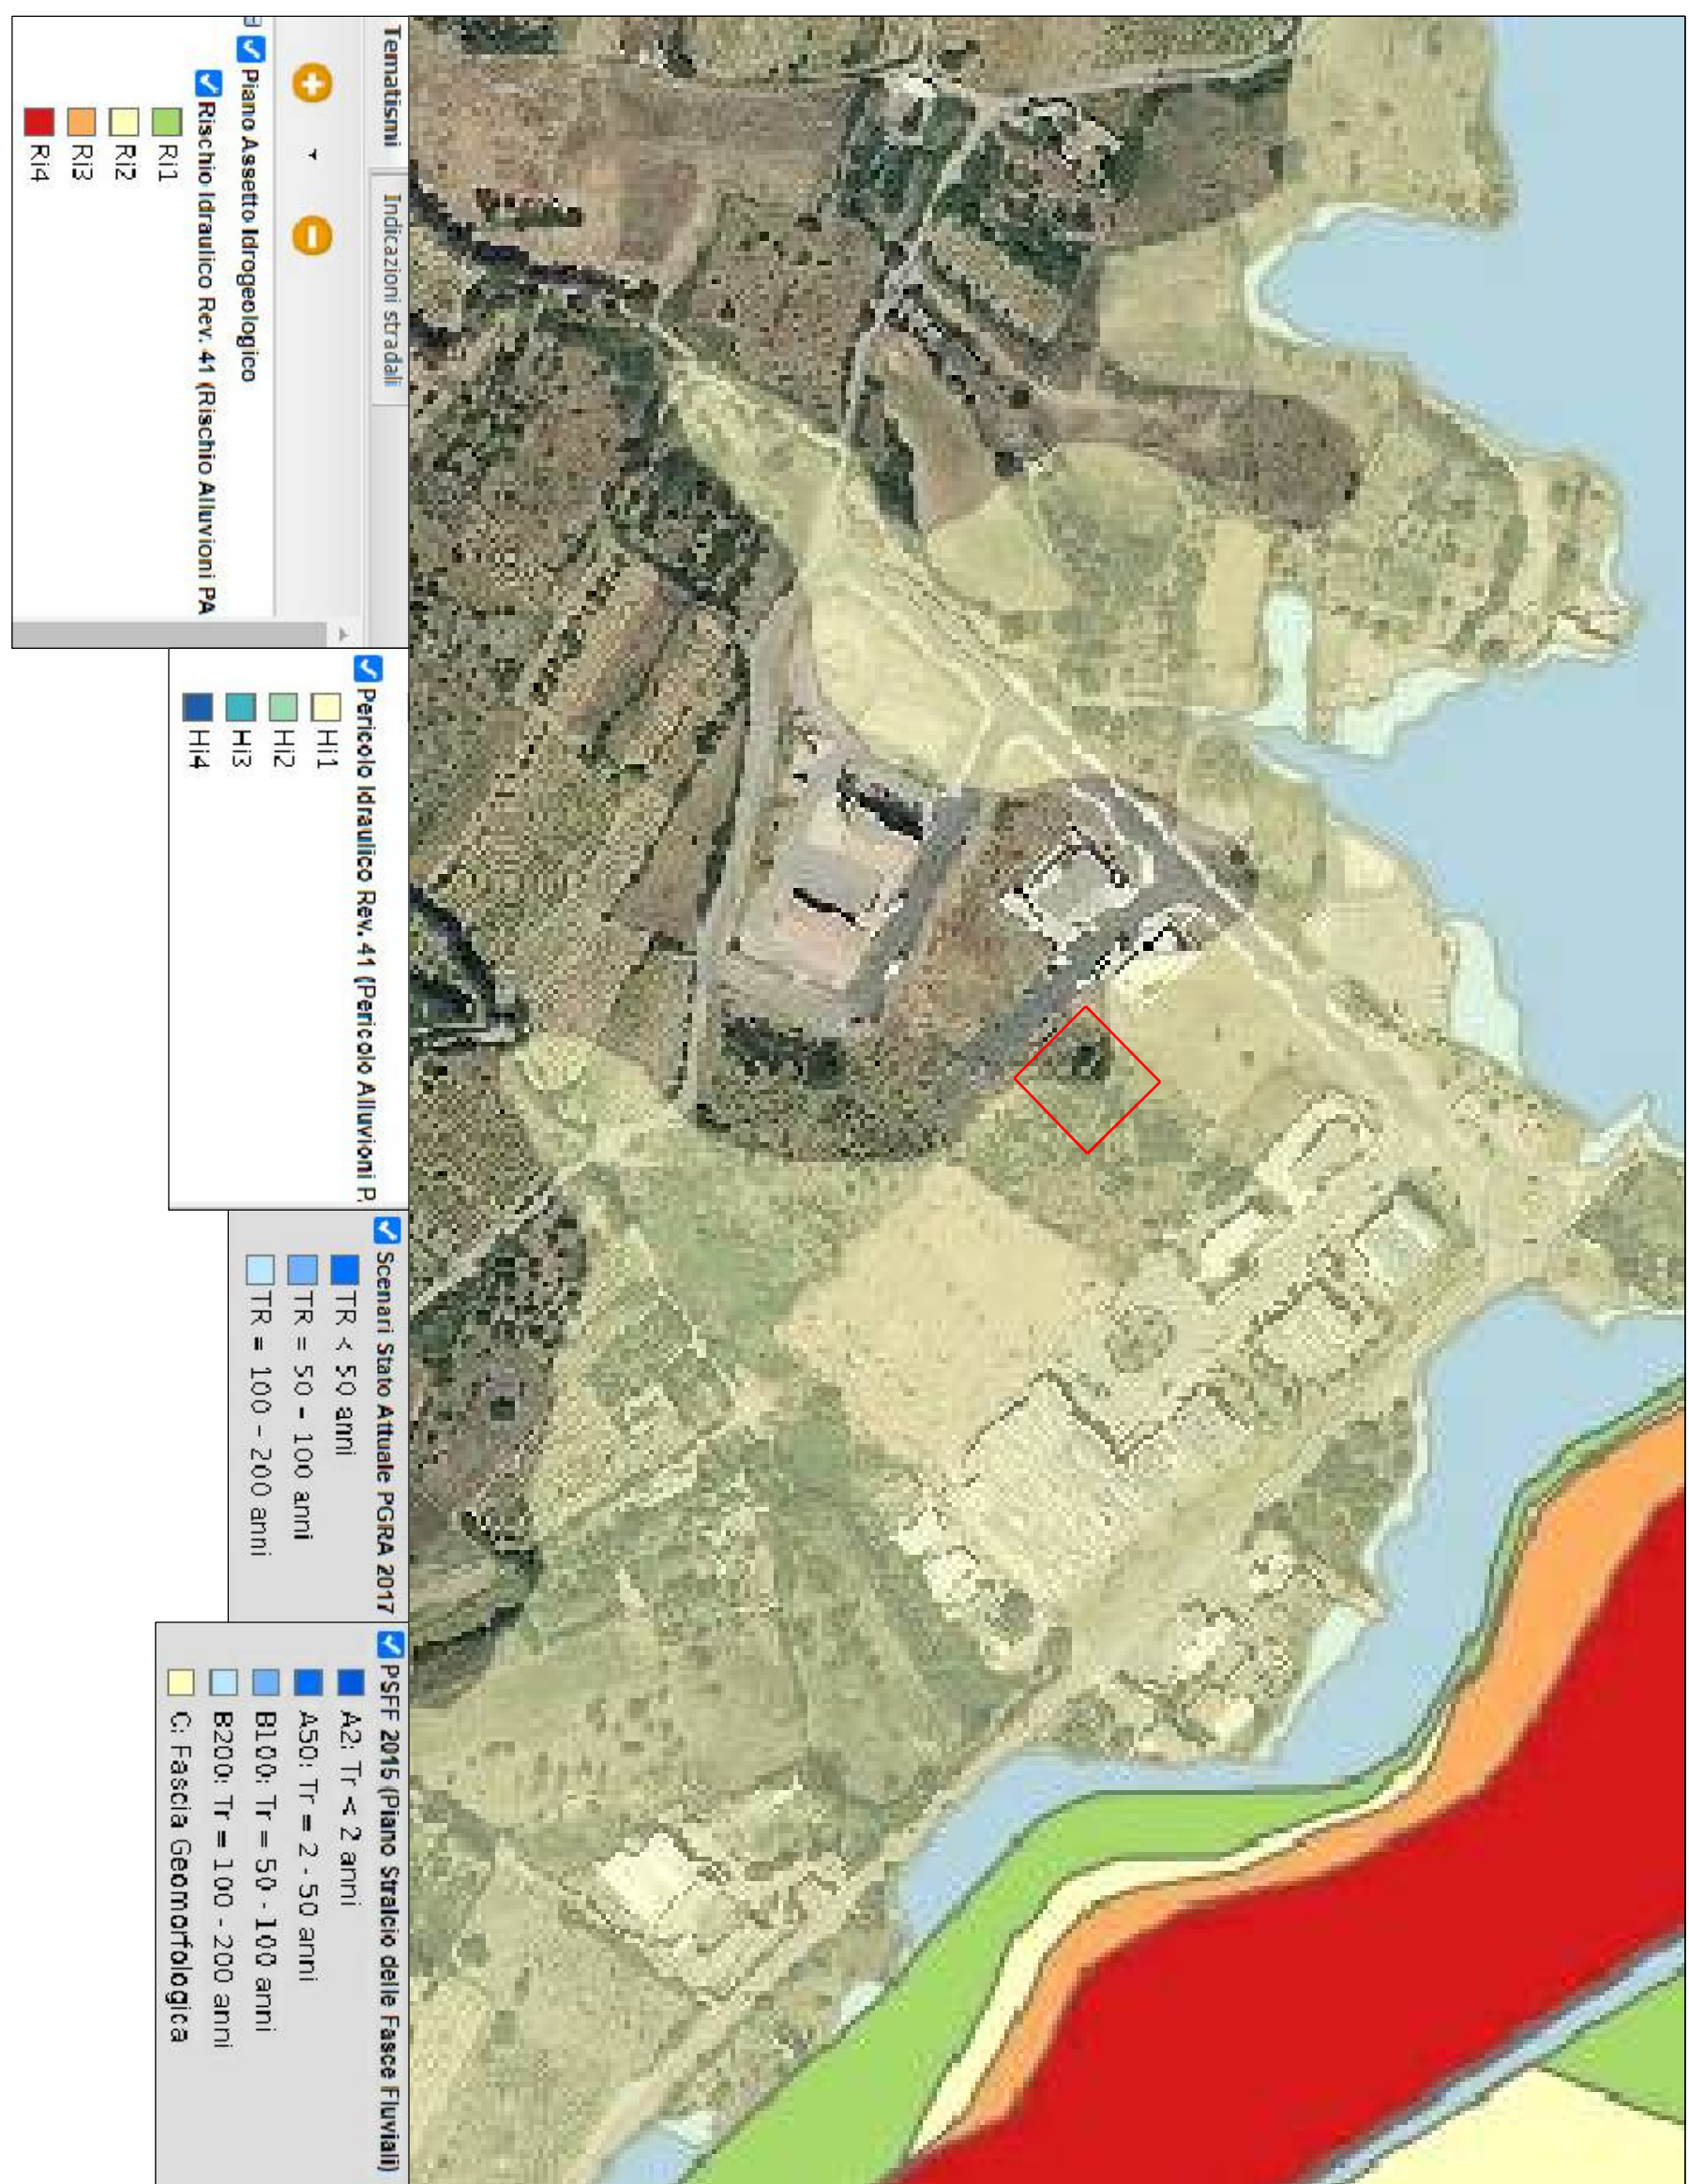

PLANIMETRIA GENERALE

scala 1:200

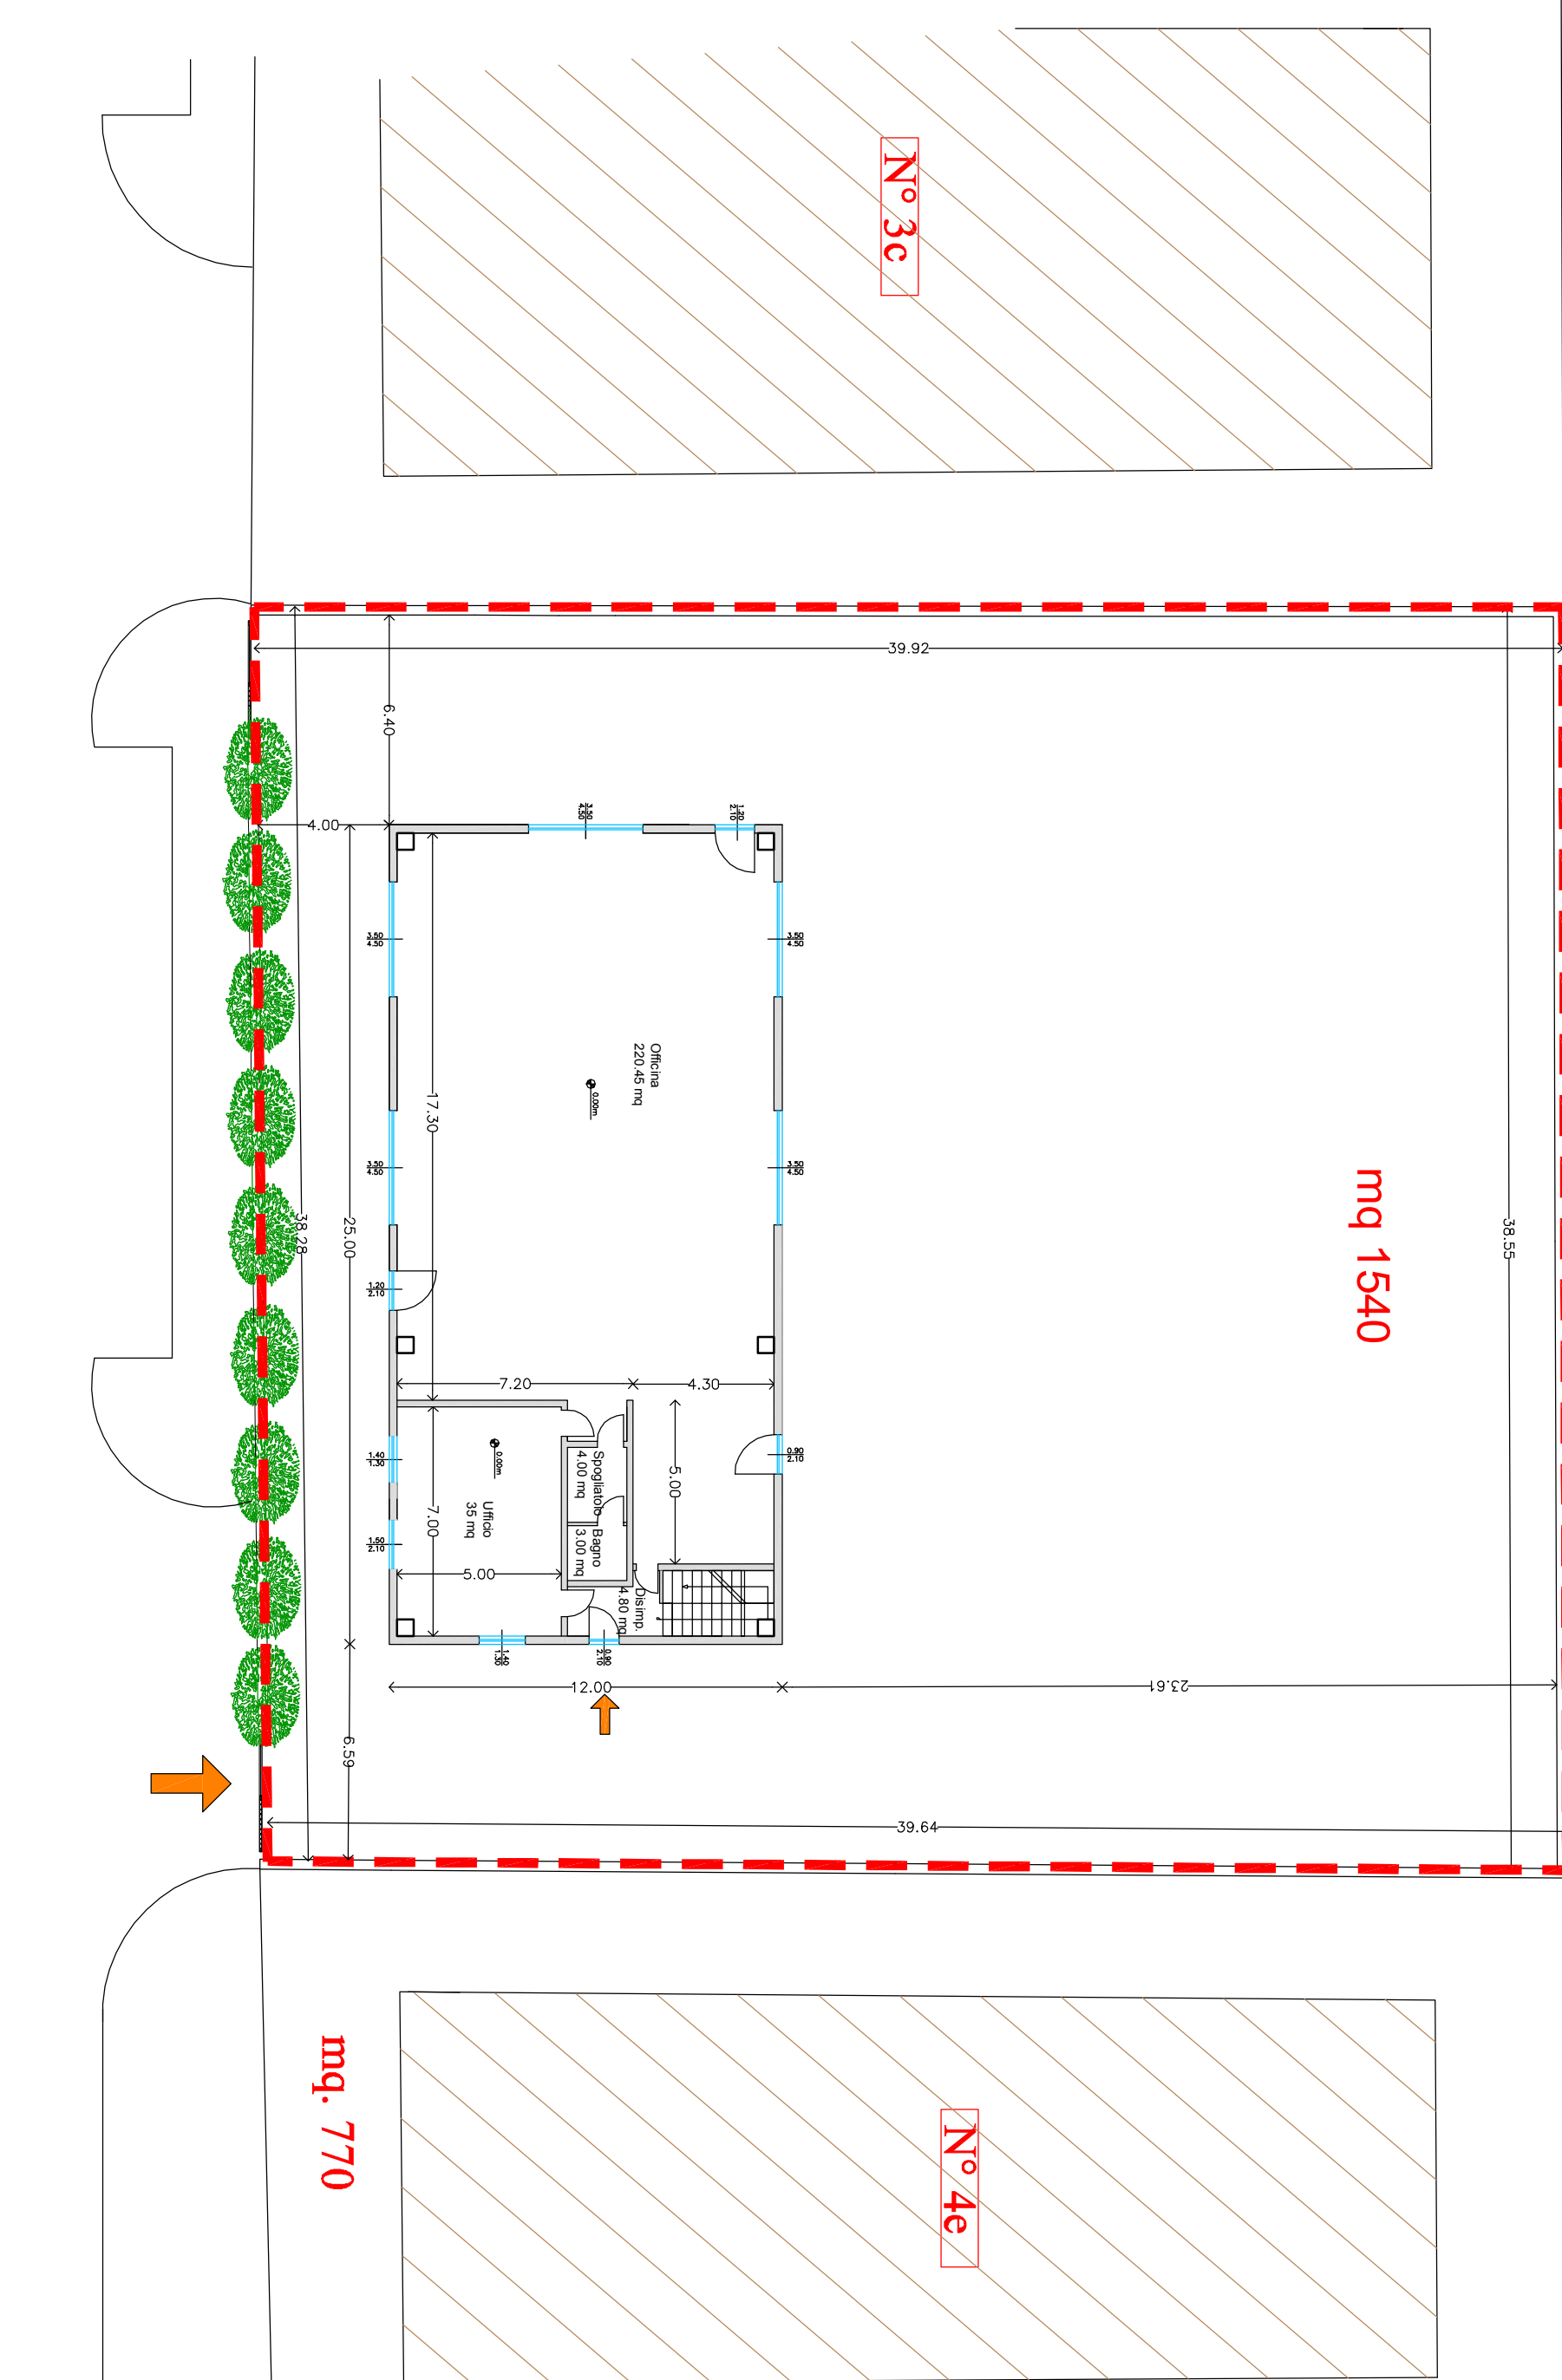

COMUNE DI SAN VITO

PROVINCIA DI CAGLIARI


-Progetto-
REALIZZAZIONE DI UN CAPANNONE INDUSTRIALE
DESTINATO A DEMOLIZIONE E DEPOSITO DI AUTOVEICOLI
IN ZONA P.I.P. A SAN VITO

DATA:	San Vito	Ottobre 2021
AGG.:	Cartografia - Stralio Carta P.I. - Stralio Parco Geominerario Planimetria Carastale - Planimetria Generale scale 1:1.0000 - 1:2.000 - 1:1.000 - 1:500 - 1:200	

Tavola
1


COMMITTENTE	GS Auditecnica srls Via G. D'Annunzio, 37 - 40040 - SAN PIÙ (RA)
IL PROGETTISTA	ING. MARTINO PISANO
STUDIO DI PROGETTAZIONE	ING. MARTINO PISANO Via Vittorio Emanuele n. 102 00184 - ROMA (RM)

STUDIO DI PROGETTAZIONE
ING. MARTINO PISANO
Via Vittorio Emanuele n. 100
00185 ROMA - Tel. 478711

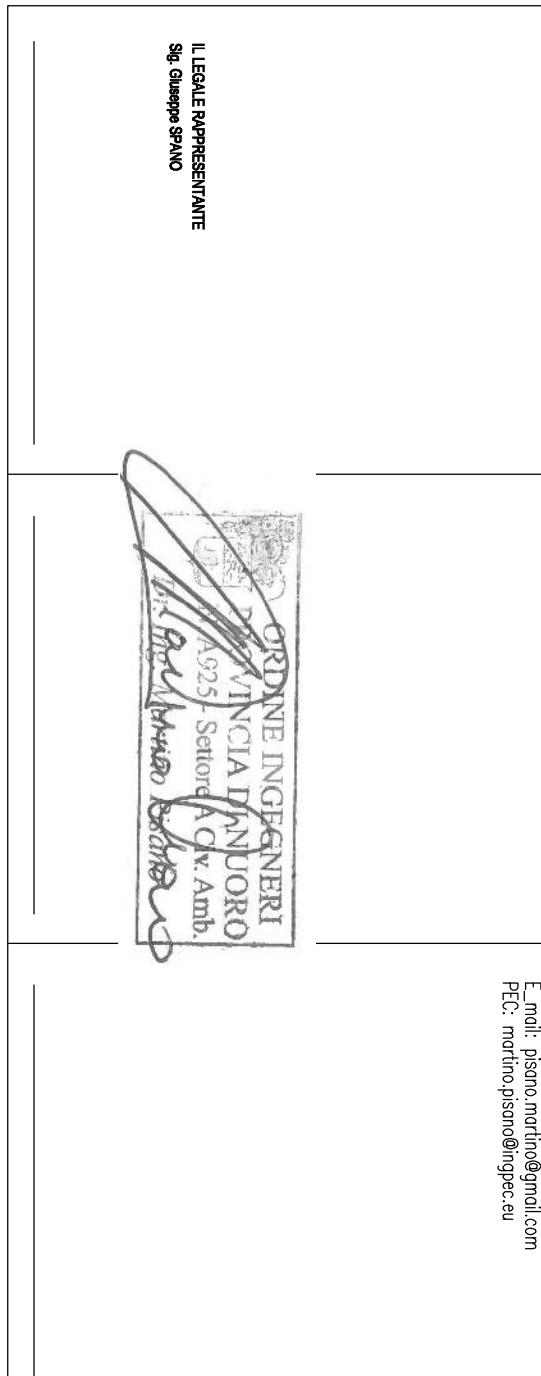


COROGRAFIA

Scala 1:1000

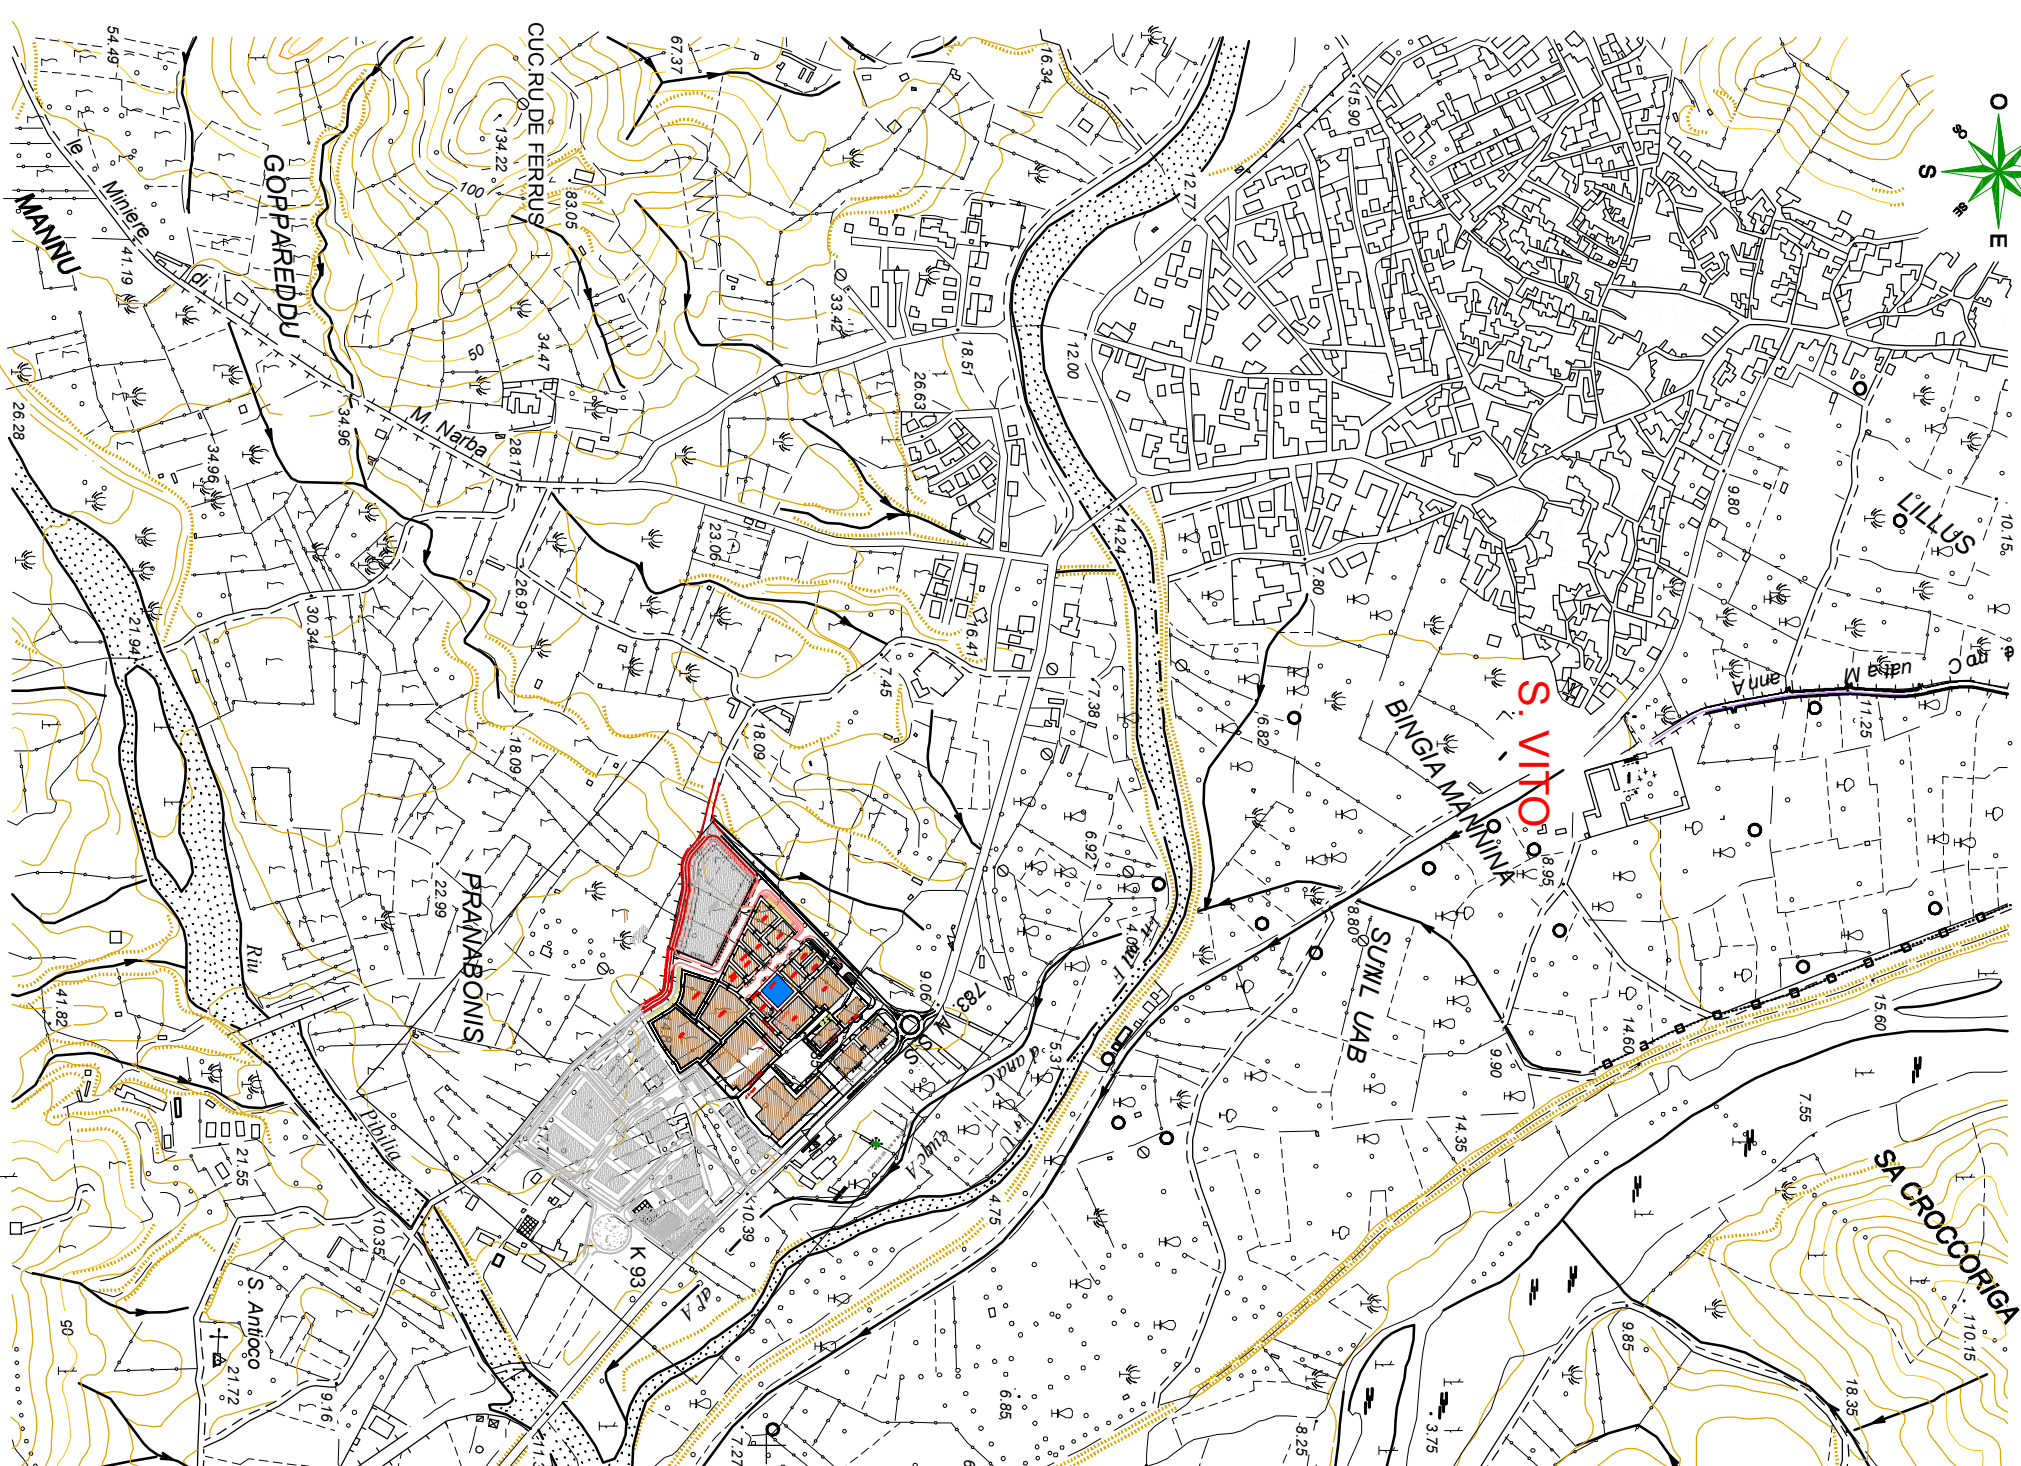


STRALCIO DEL PIP I e II INTERVENTO

Scala 1:2000

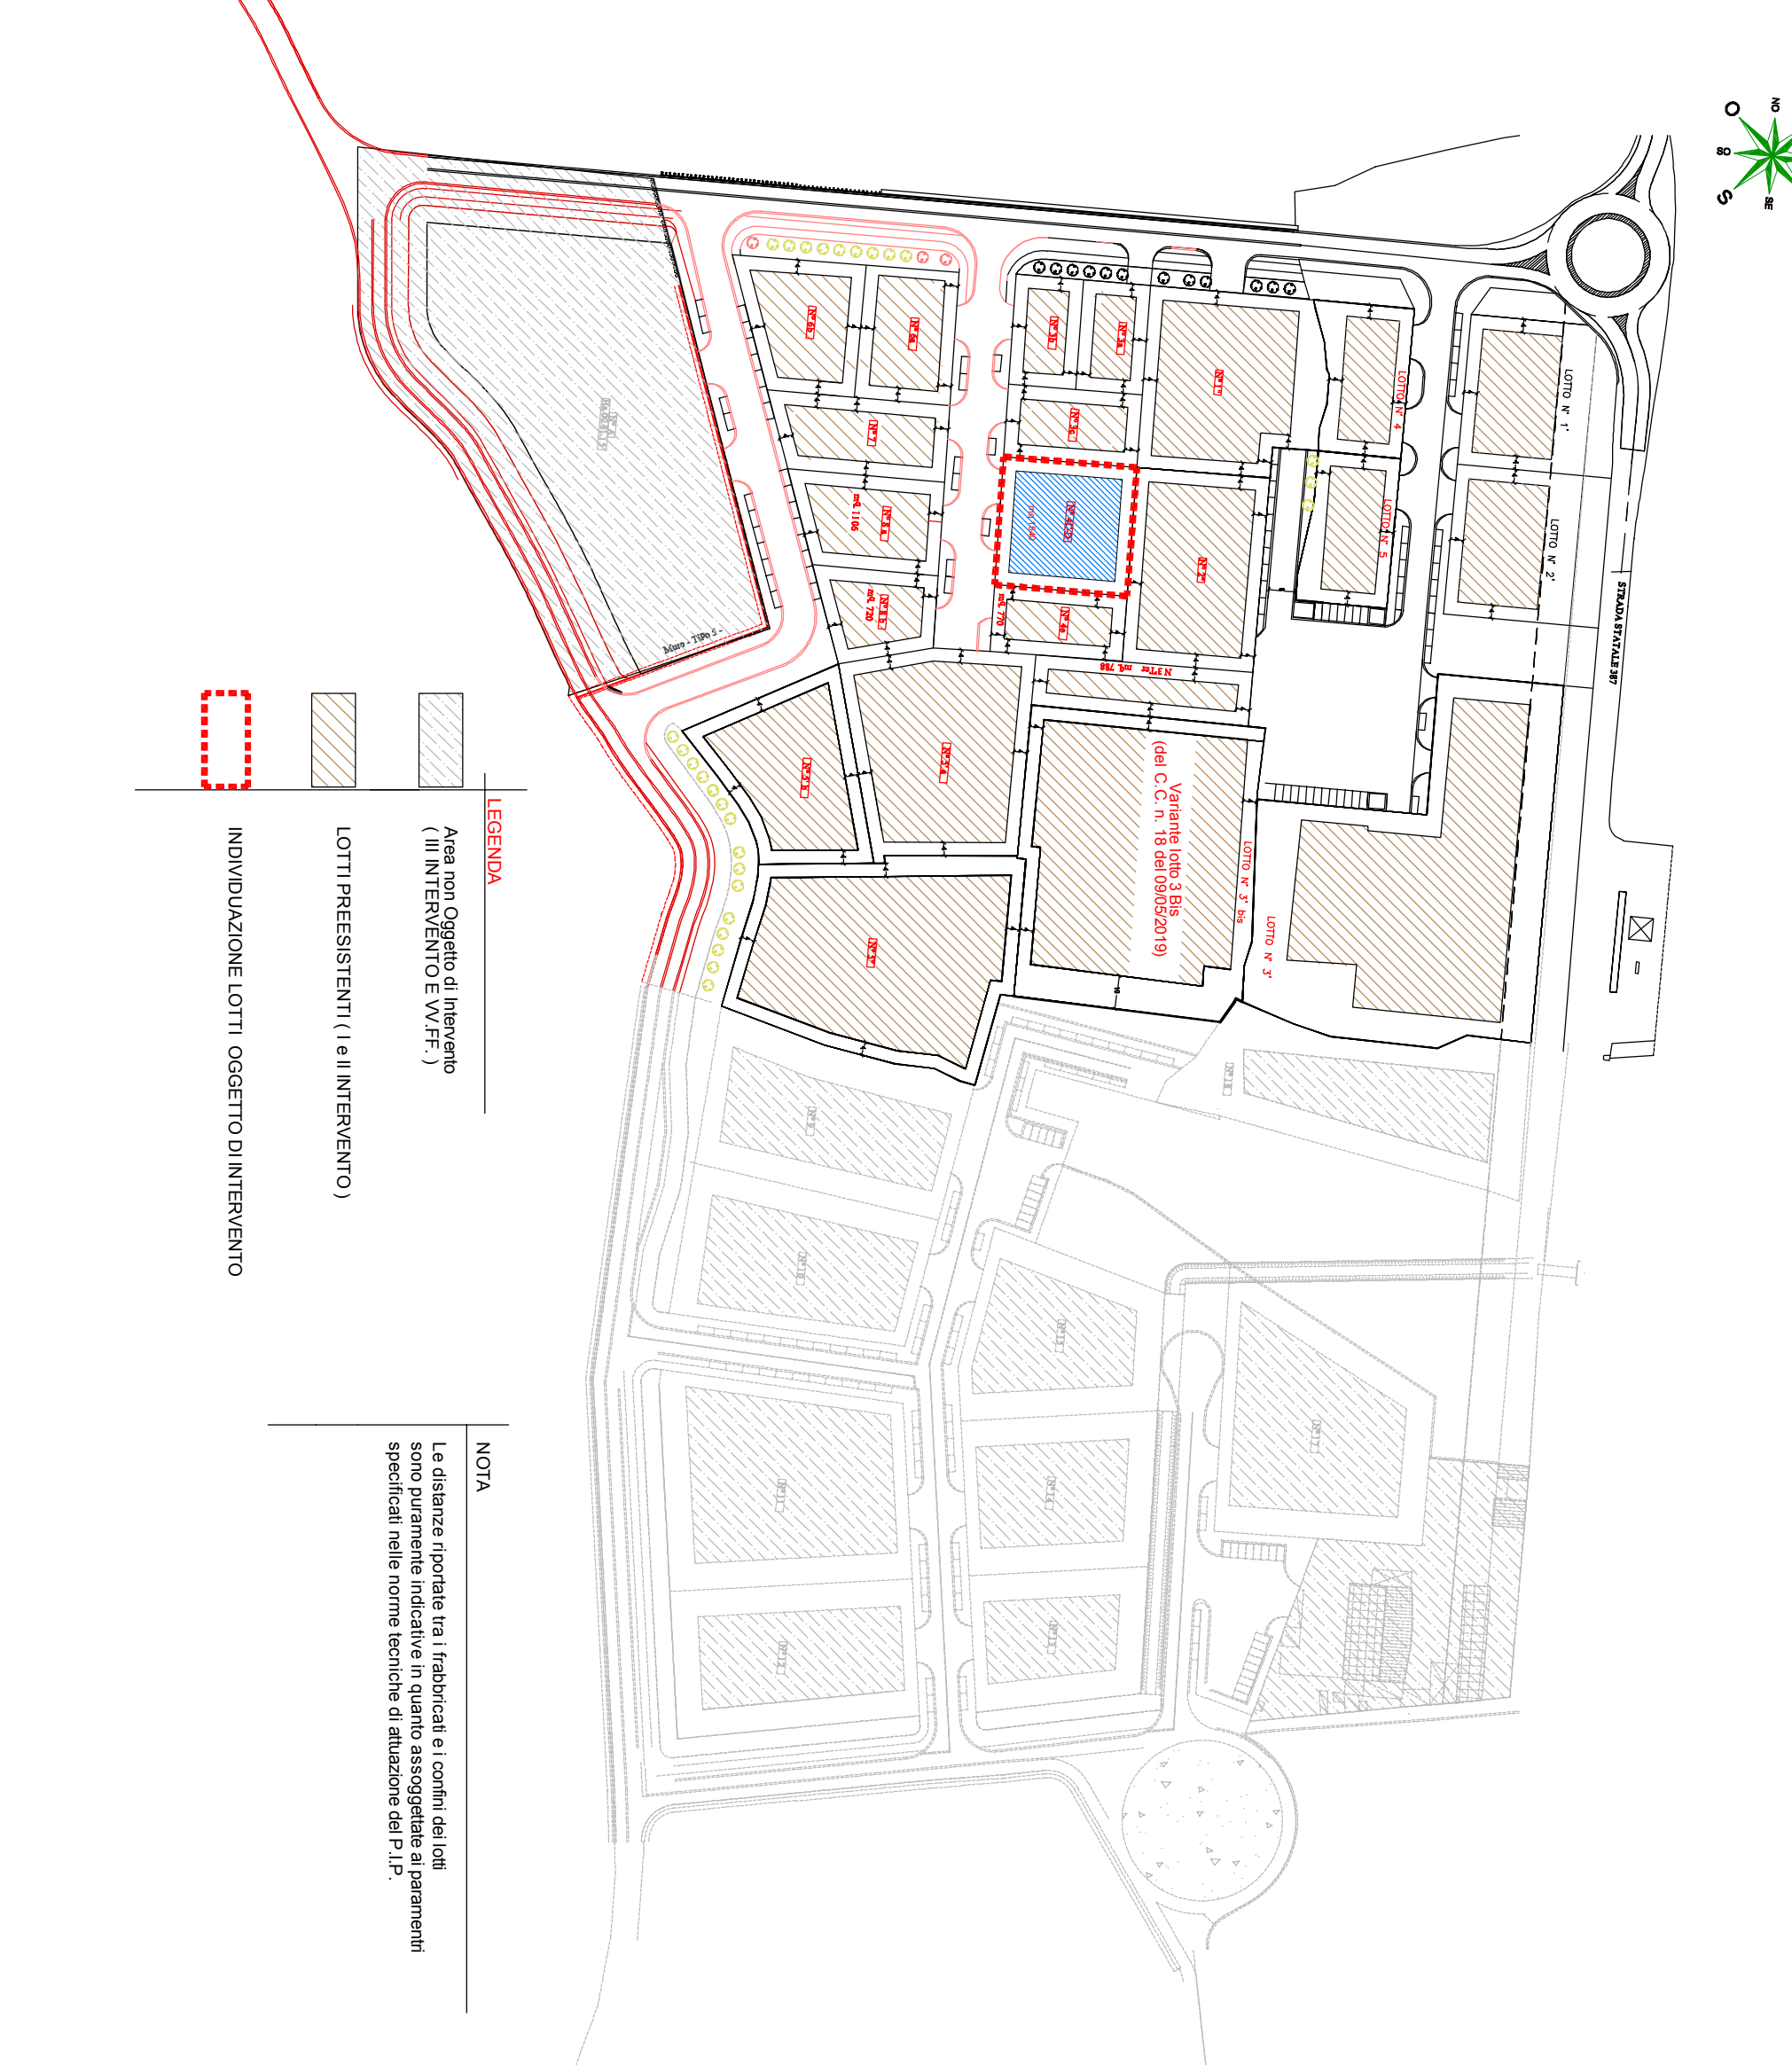

STRALCIO CARTA CATASTALE

Comune Censuario SAN VITO Foglio 35 scala 1:1000

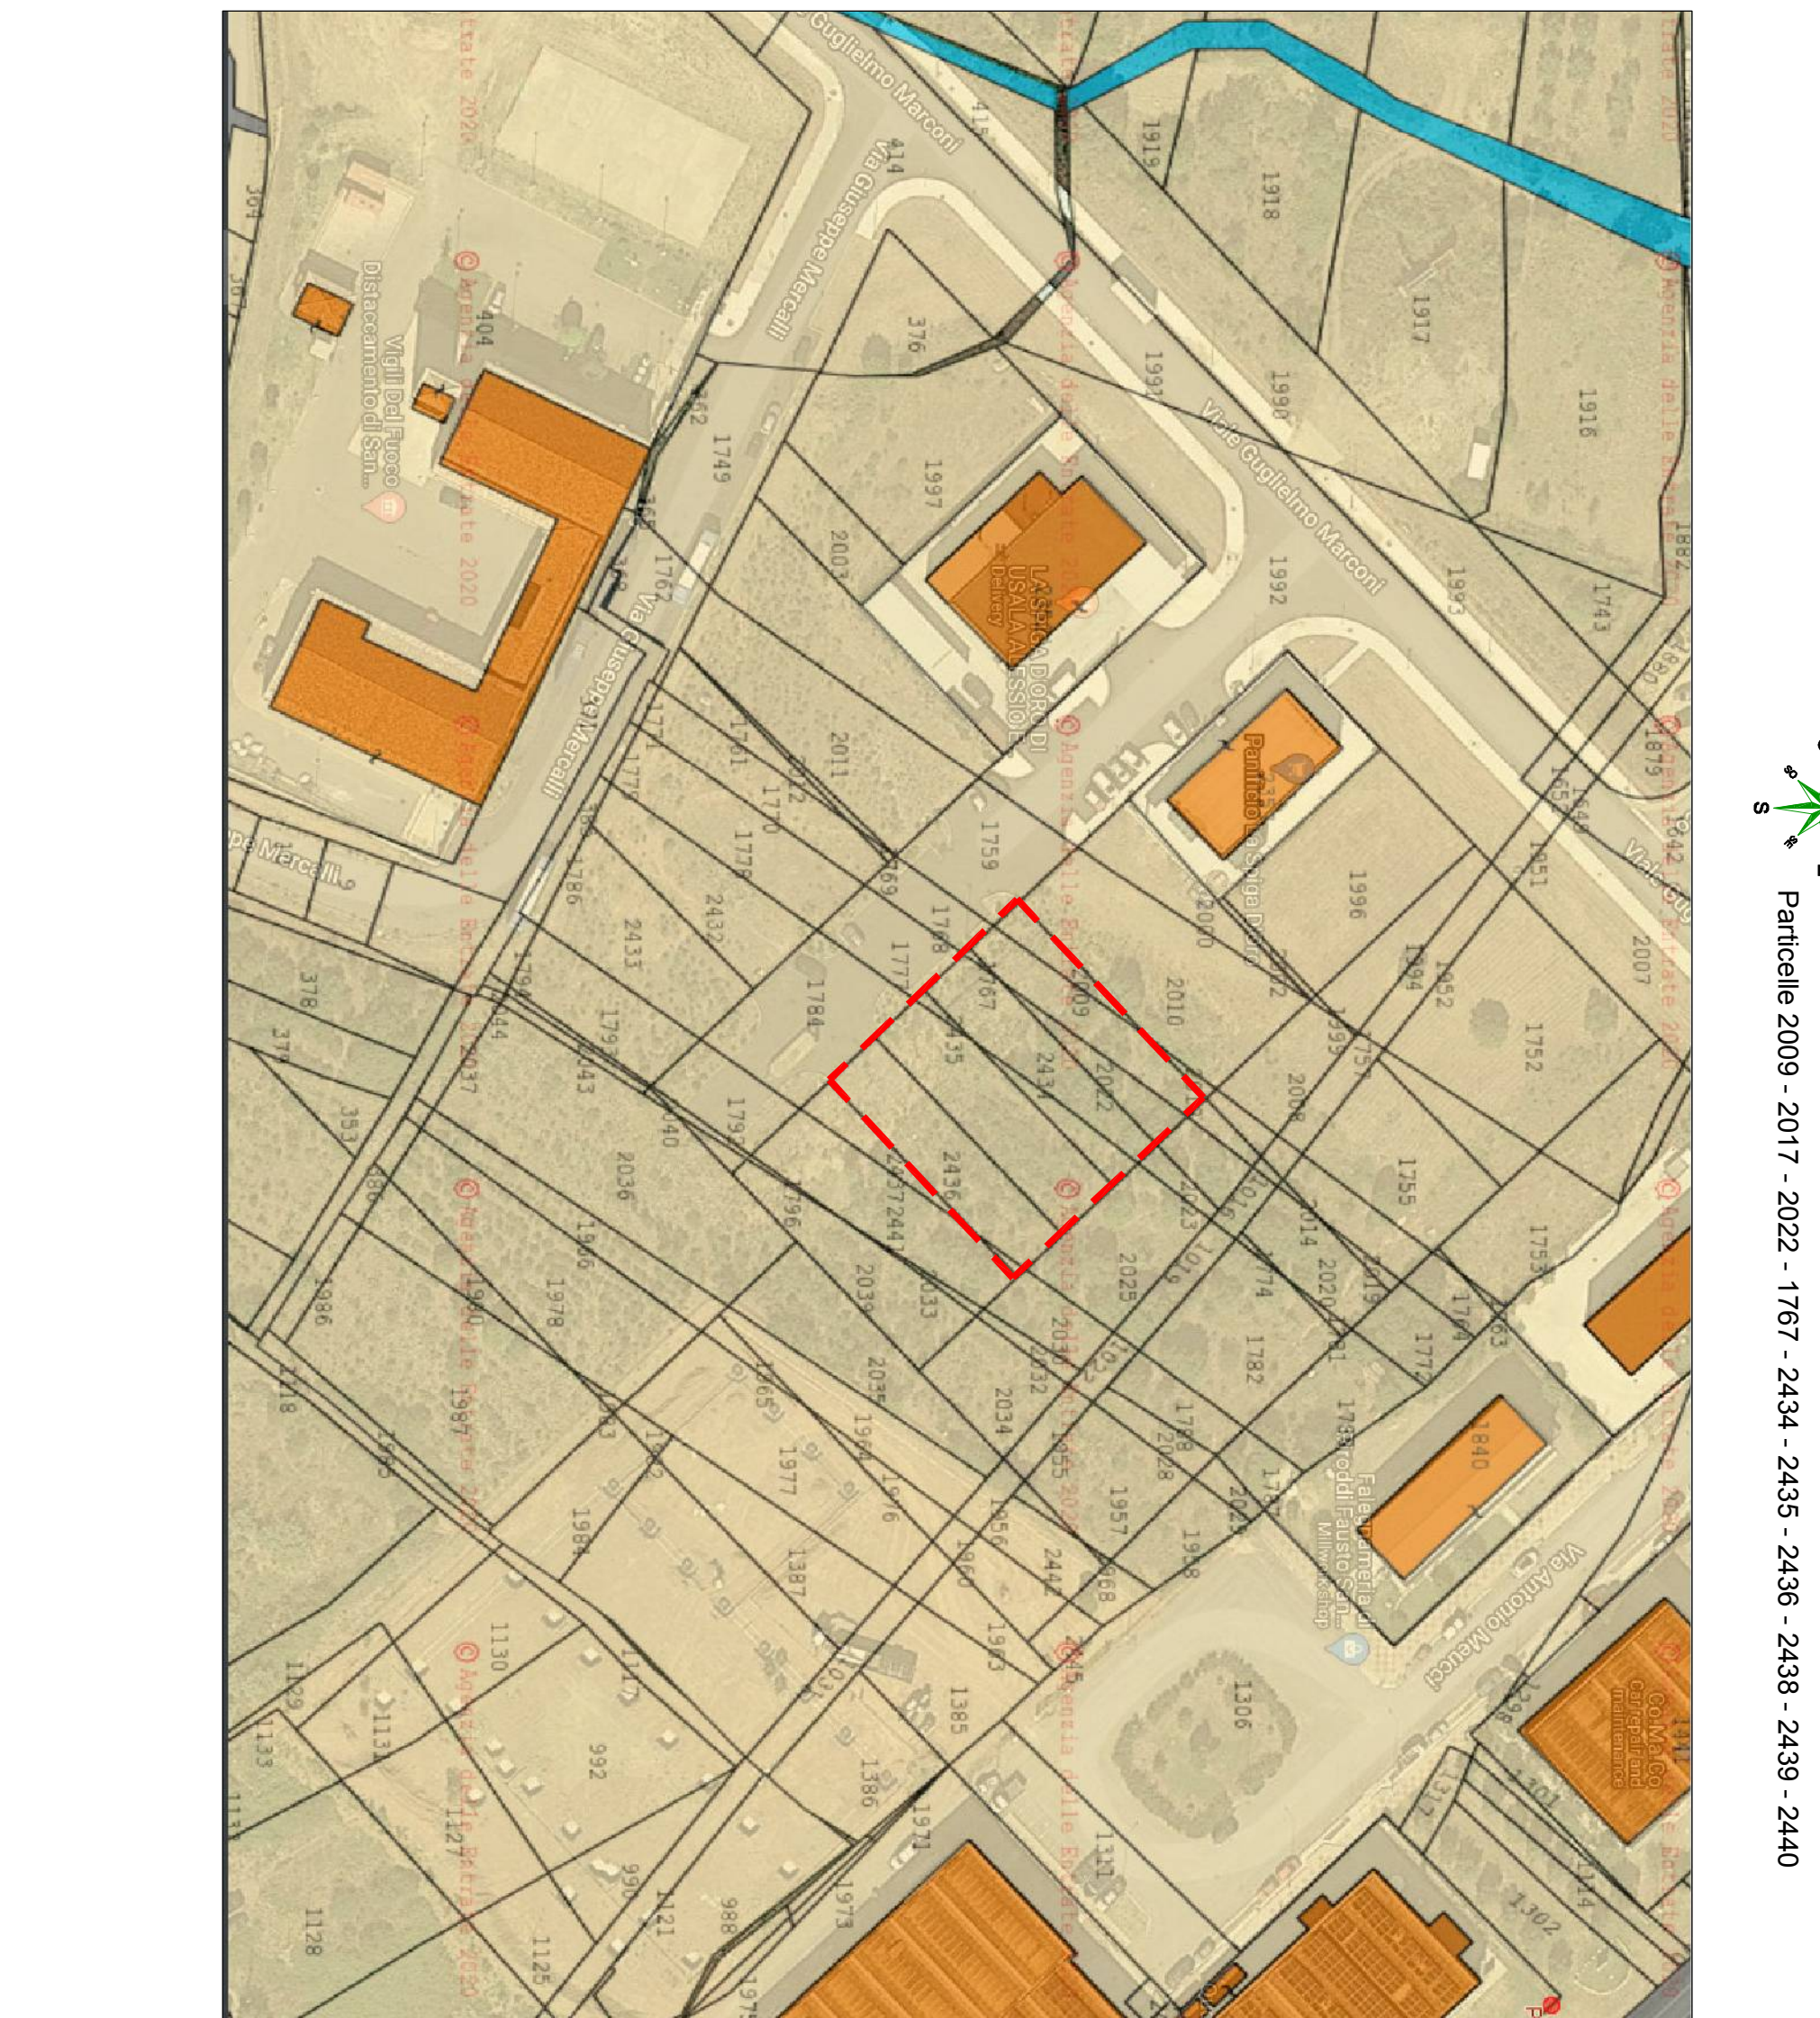

STRALCIO PARCO GEOMINERARIO

Scale varie

