



COMUNE DI SAN VITO

PROVINCIA DI CAGLIARI

-Progetto-
**REALIZZAZIONE DI UN CAPANNONE INDUSTRIALE
DESTINATO A DEMOLIZIONE E DEPOSITO DI AUTOVEICOLI
IN ZONA P.I.P. A SAN VITO**

DATA: SAN VITO Ottobre 2021

Particolare Costruttivo della Recinzione
scale 1:100 - 1:20

**Tavola
7**

COMITENTE
GS Autobotica srls
Via G. D'Annunzio, 31 - 09400 - SAN VITO (CA)


IL PROGETTISTA
ING. MARTINO PISANO

STUDIO DI PROGETTAZIONE
ING. MARTINO PISANO
Via Vittorio Emanuele n. 180
09400 - SAN VITO (CA)
Tel. +39 0782 729204
Email: studio.progettazione@studio.progettazione.com
Pec: studio.progettazione@studio.progettazione.com

L. 12048/2010
S. 10/2010
S. 10/2010



PLANIMETRIA GENERALE scala 1:100

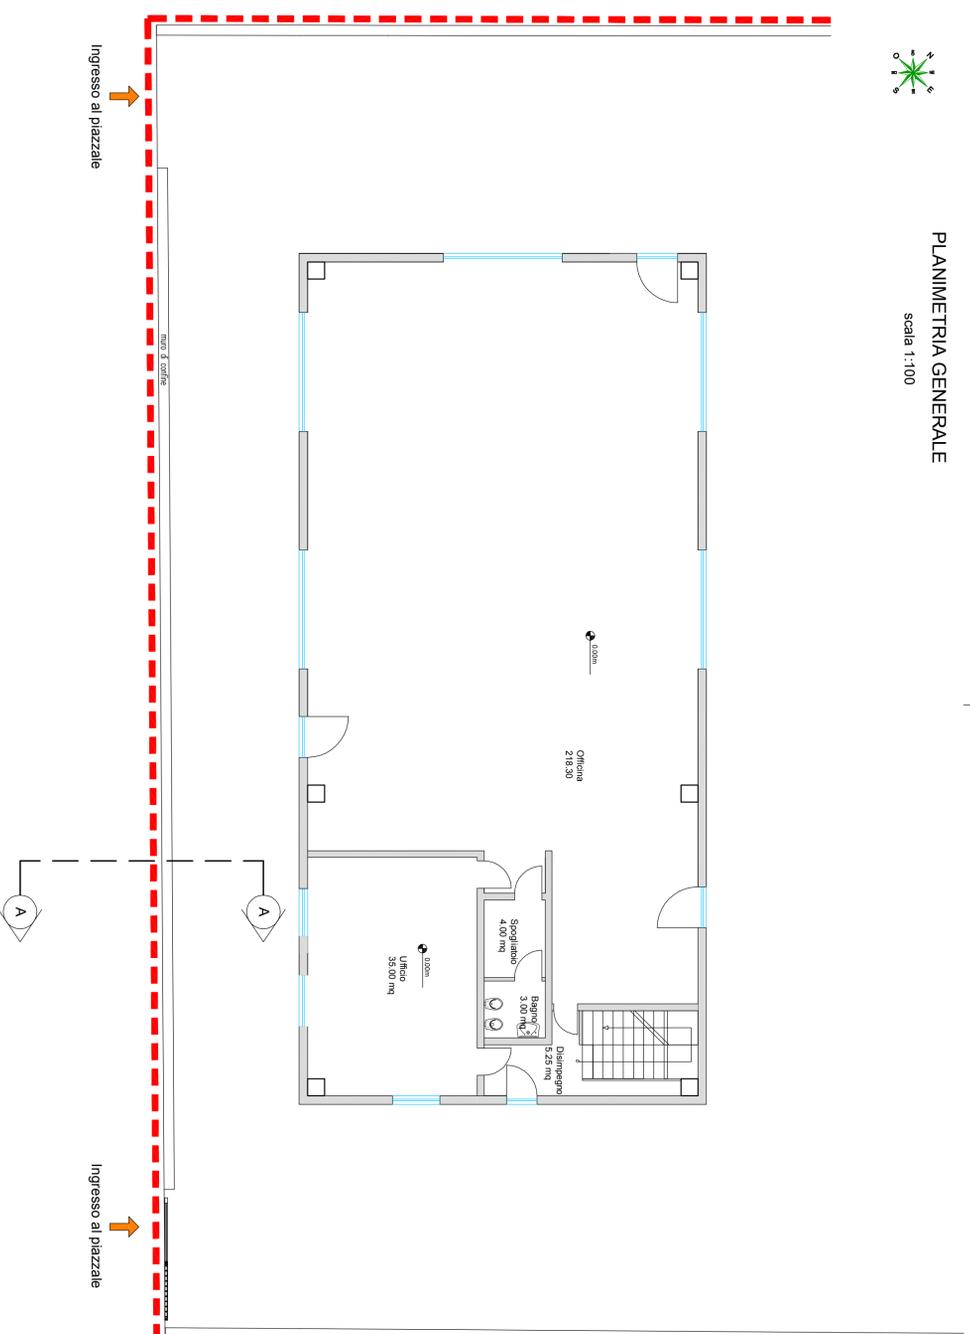

PARTICOLARE RECINZIONE scala 1:20



- SEZIONE A-A

