PLANIMETRIA UBICAZIONE POZZI BIOGAS
Sc. 1:1.000

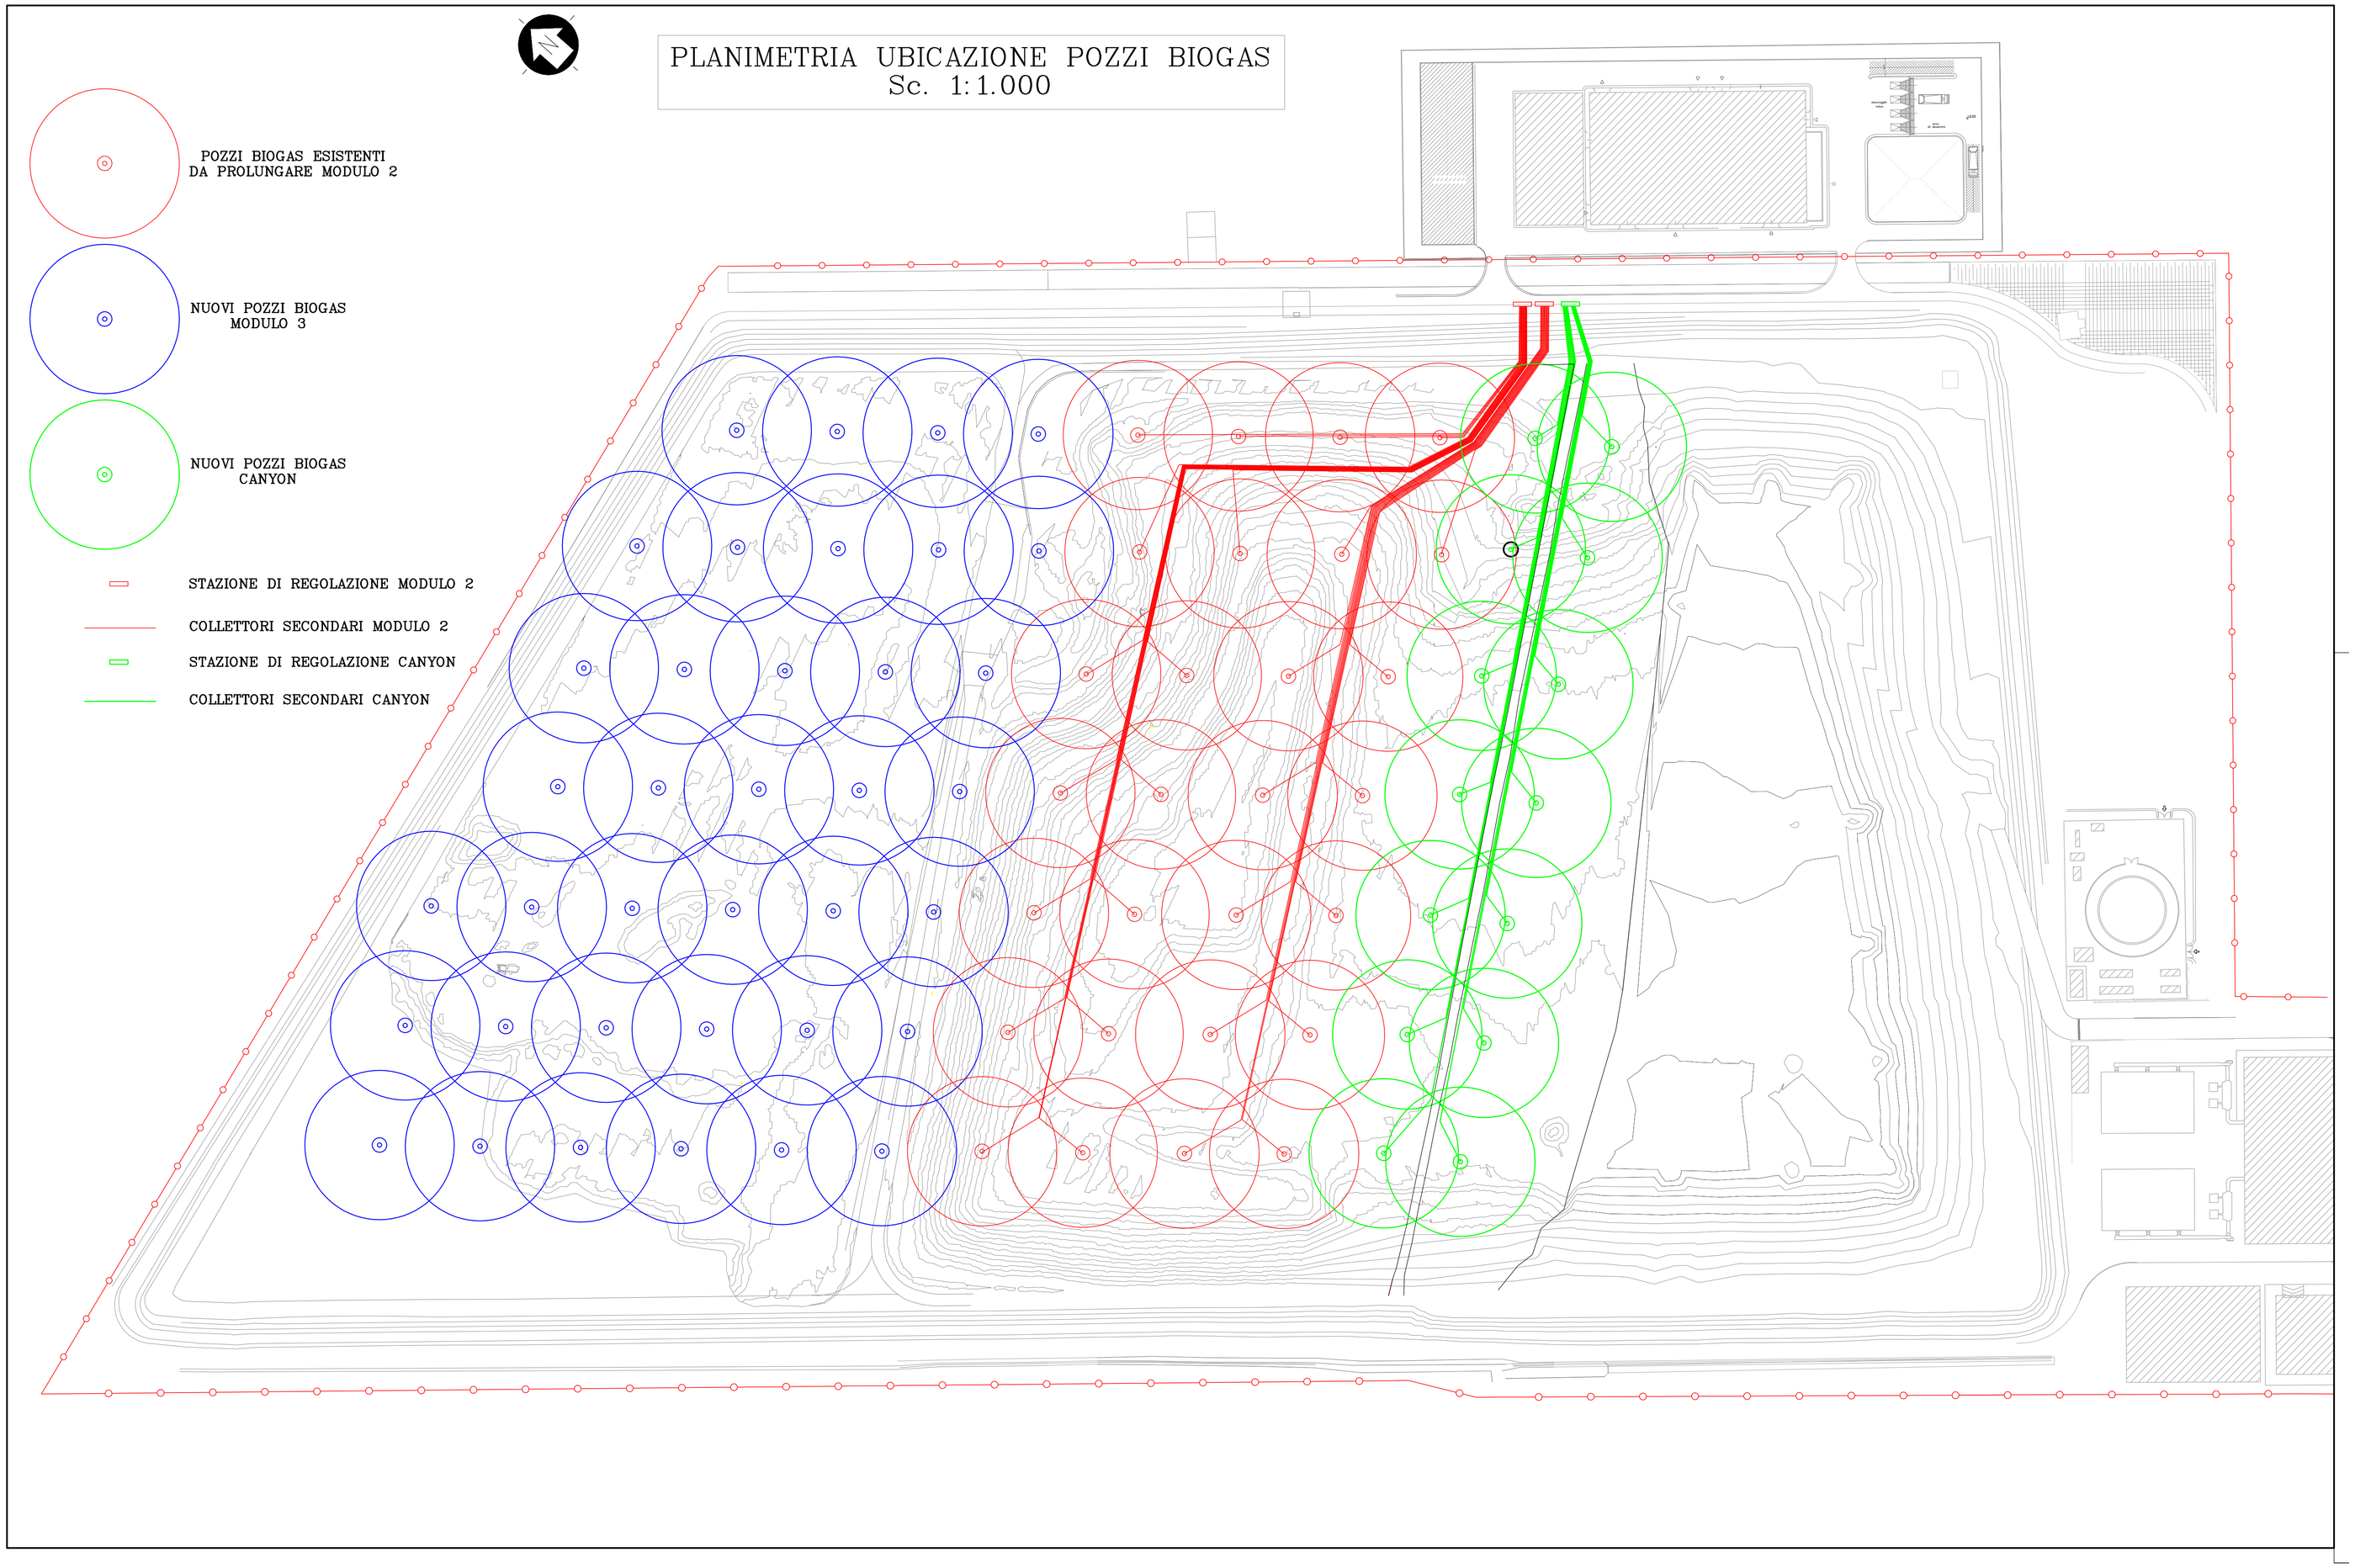

REV.	DESCRIZIONE	DATA	DIS.	CONTR.	APPR.
0	1^ EMISSIONE	11-2023	A.S.	N.M.C.	N.M.C.

FILE: I:\BRAVI\PUBLICPROJECTS\2022-18 - RI.LAS.DISTRICT - DISCARICA\PROGETTO\TAVOLE\TAV 14 - DISLOCAZIONE FASI\DISLOCAZIONE FASI.dwg

villaservice

VILLASERVICE S.P.A.
Sede S.P. 61 Km 1 - 09039 VILLACIDRO (SU)
PEC villaservice@pec.it - C.F./P.I. 02077720924
Tel. 070 9311101

RIPROFILATURA DELLA DISCARICA
E LAVORI DI ADEGUAMENTO SECONDO LA
NUOVA CONFIGURAZIONE SOTTOPOSTA
A VERIFICA PRELIMINARE DI CUI
ALL'ART. 6 COMMA 9 D.LGS. N. 152/06

- PROGETTO DI FATTIBILITA' TECNICO ECONOMICA -

VISTI :

TAV.	14	PLANIMETRIA UBICAZIONE POZZI BIOGAS			
SCALA : 1:1.000	REV. : 0	DATA : NOVEMBRE 2023	AGG.:	-	PROG. N.: 2022-18

STUDIO CORRAO
Ingegneria & Ambiente
Via Salvator Rosa n. 49 - 09131 Cagliari
Tel. 070/554577 - Fax 070/554577

COLLABORATORI : ING. SALVATORE CUGUSI
P.E. ALESSANDRA SARIGU

IL PROGETTISTA
(Ing. Nello M. Corrao)
ORDINE INGEGNERI
PROVINCIA CAGLIARI
N. 1886
Dott. Ing. NELLO MAURO CORRAO

Questo elaborato è di proprietà dello Studio Corrao - Via S. Rosa n. 49 - 09131 CAGLIARI