SEZIONI DISCARICA STATO ATTUALE
Sc. 1:100

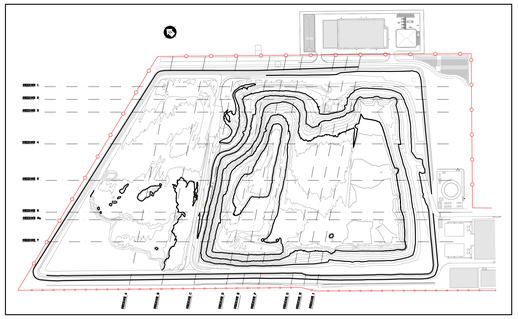

SEZIONE 1

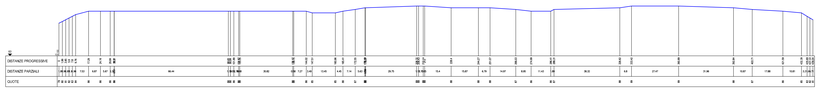

SEZIONE 2

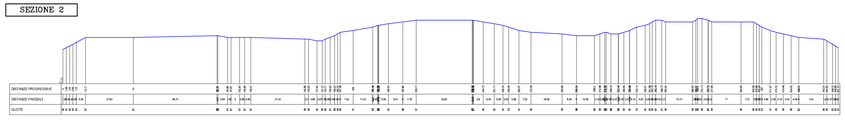

SEZIONE 3

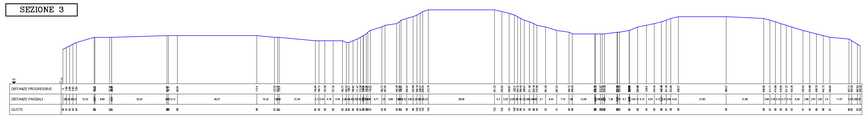

SEZIONE 4

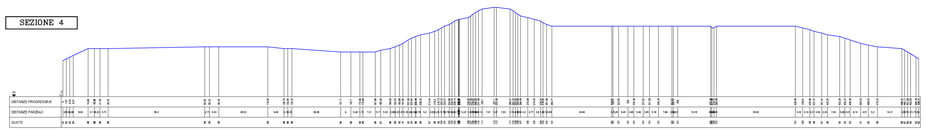

SEZIONE 5

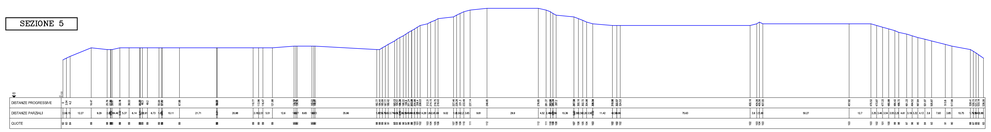

SEZIONE 6

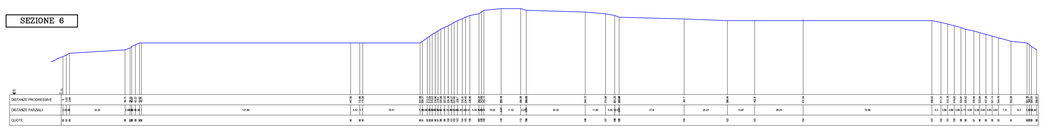

SEZIONE 6a

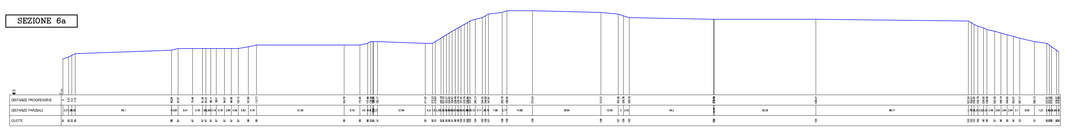

SEZIONE 7

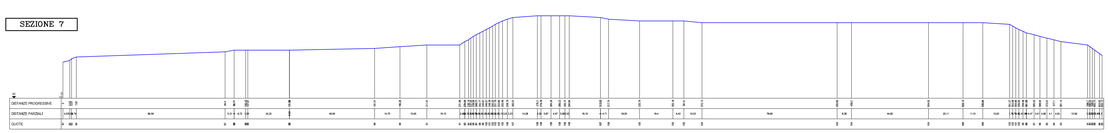

SEZIONE A

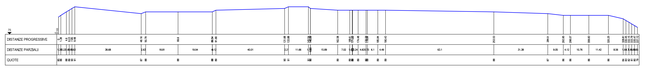

SEZIONE B

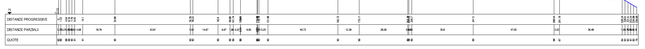

SEZIONE C

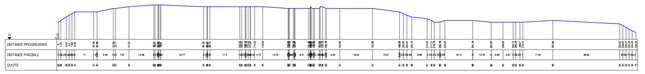

SEZIONE D

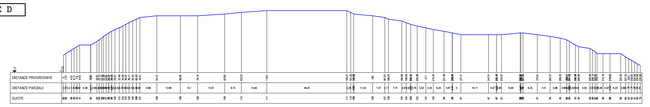

SEZIONE E

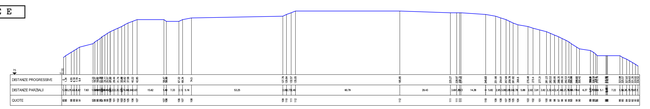

SEZIONE F

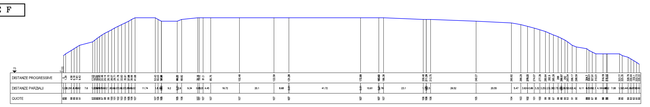

SEZIONE G

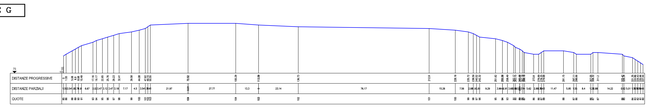

SEZIONE H

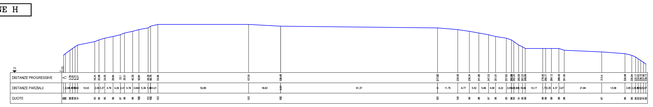

SEZIONE I

REV.	DESCRIZIONE	DATA	DIS.	CONTR.	APPR.
0	1^ EMISSIONE	11-2023	A.S.	N.M.C.	N.M.C.

FILE: 000VIT002ZWORKTS01x-SLARGO-000ZWORKTVTRTBOW-SUGRETINGSUBSYSPROFILI GIUSTA x-SEZIONI DISCARICA STATO ATTUALE

villaservice

VILLASERVICE S.P.A.
Loc.S.S.42 Km.6, 09035 VILLACIDRO (SU)
PEC villaservice@pec.it - C.F./P.I. 02077130101
Tel. 070 9312255

RIPROFILATURA DELLA DISCARICA E LAVORI DI ADEGUAMENTO SECONDO LA NUOVA CONFIGURAZIONE SOTTOPOSTA A VERIFICA PRELIMINARE DI CUI ALL'ART. 6 COMMA 9 D.LGS. N. 152/06

- PROGETTO DI FATTIBILITA' TECNICO ECONOMICA -

VISTI :

TAV. 4 — **SEZIONI DISCARICA STATO ATTUALE**

SCALA : 1:100 | REV. : 0 | DATA : NOVEMBRE 2023 | AGG.: | PROG. N.: 2022-18

STUDIO CORRO
Ingegneria & Ambiente
Via Salvatore Ruiu n. 46 - 09131 Cagliari
tel. 070/653577 - Fax 070/656477

COLLABORATORI : ING. SALVATORE CUCUSI
P.E. ALESSANDRA SARGU

IL PROGETTISTA
(Ing. Nello M. Corrao)

Questo elaborato è di proprietà dello Studio Corrao - Via S. Rosa n. 49 - 09131 CAGLIARI