



SEZIONI DISCARICA STATO DI PROGETTO RIDISTRIBUZIONE RIFIUTI  
Sc. 1:100


SEZIONE 1

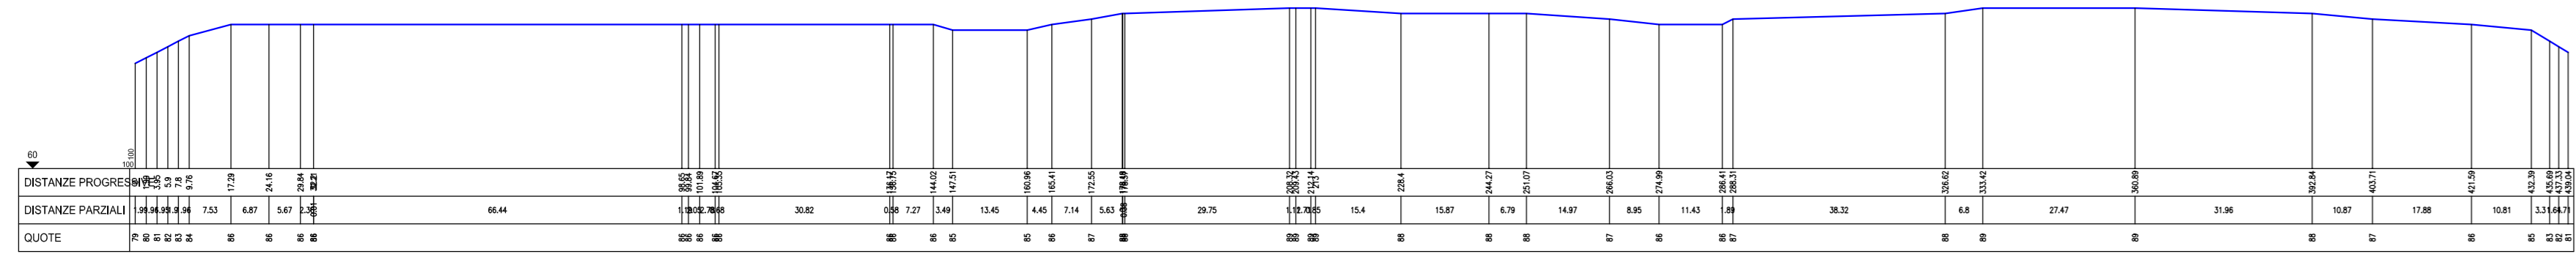


SEZIONE 2

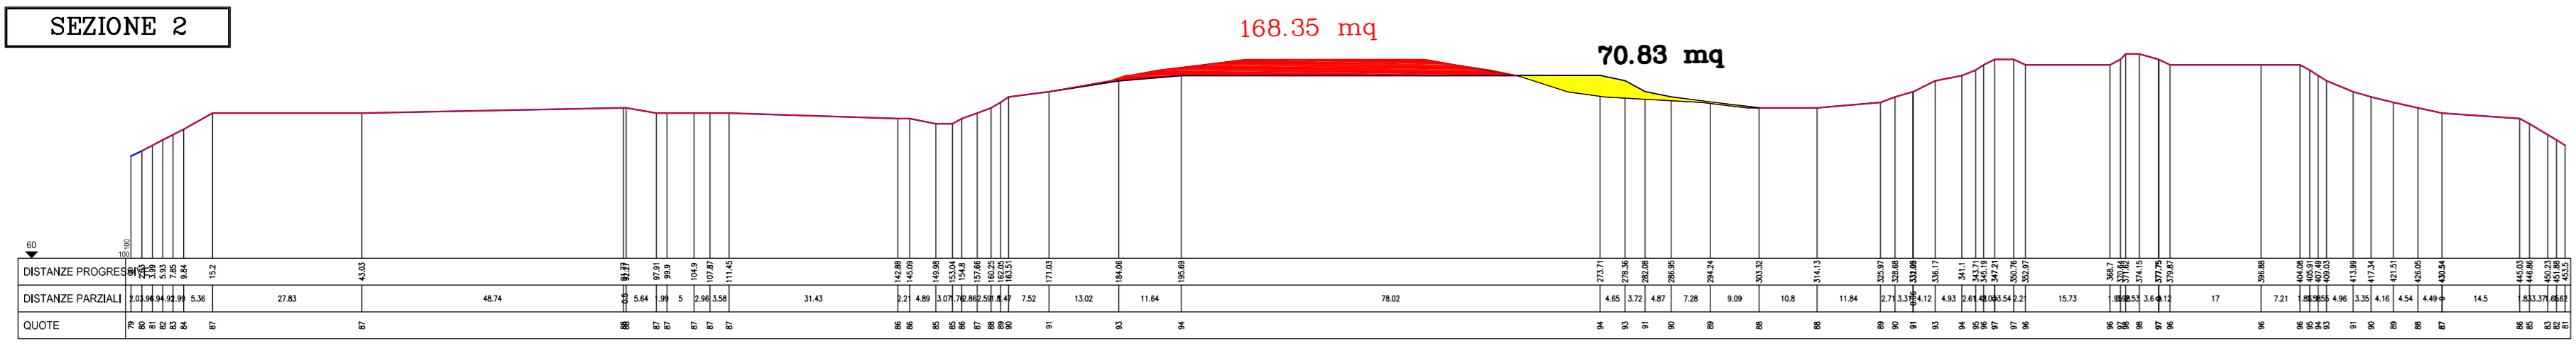


SEZIONE 3

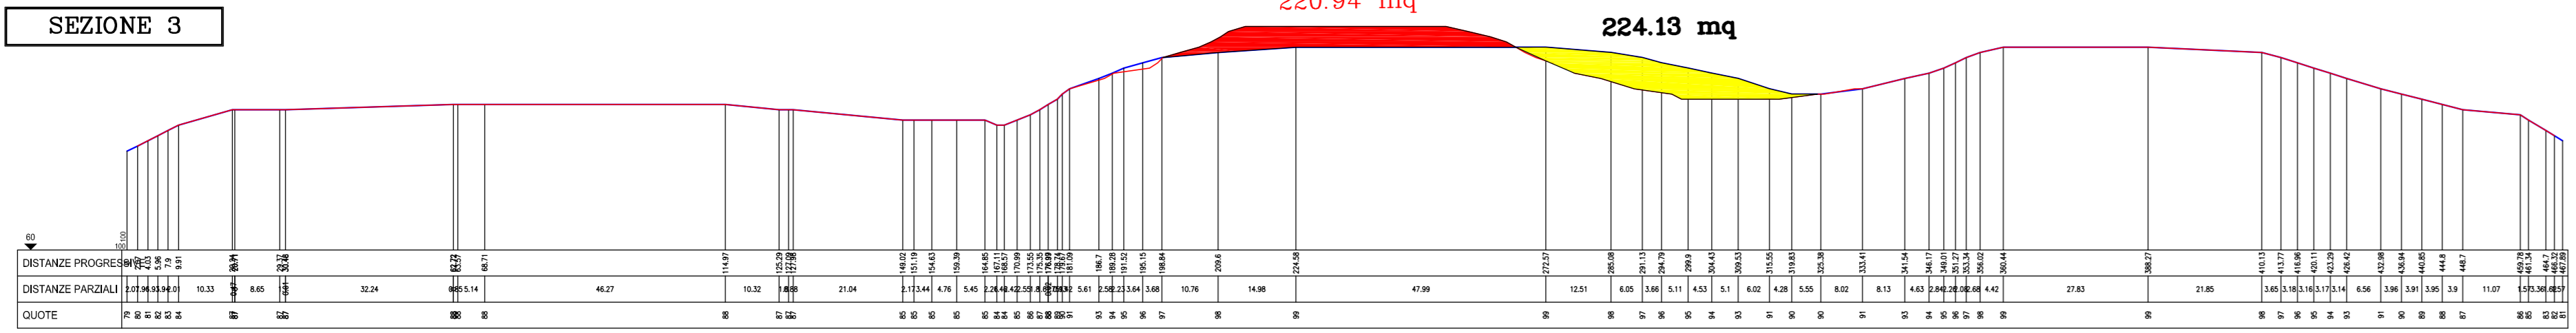


SEZIONE 4

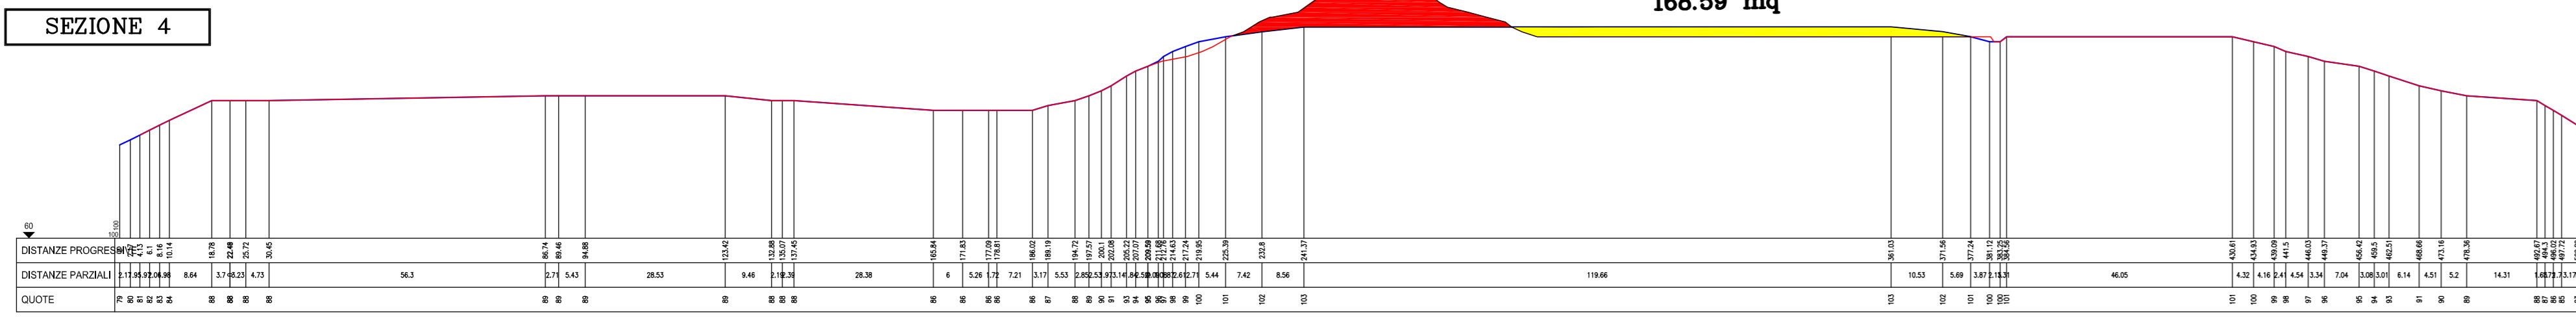


SEZIONE 5

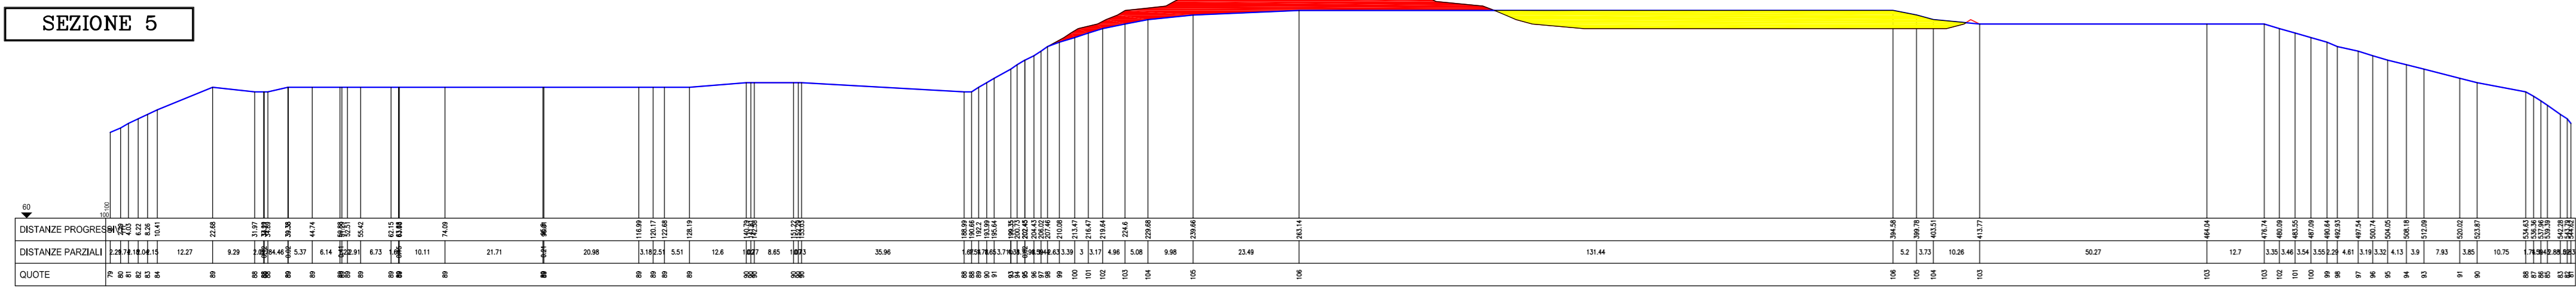


SEZIONE 6

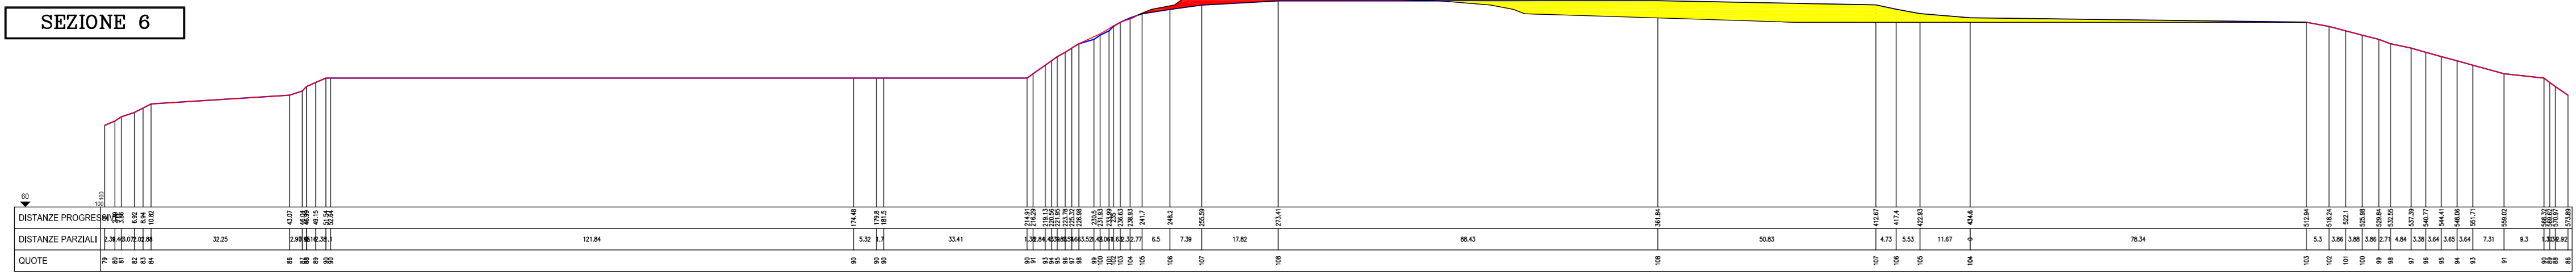


SEZIONE 6a

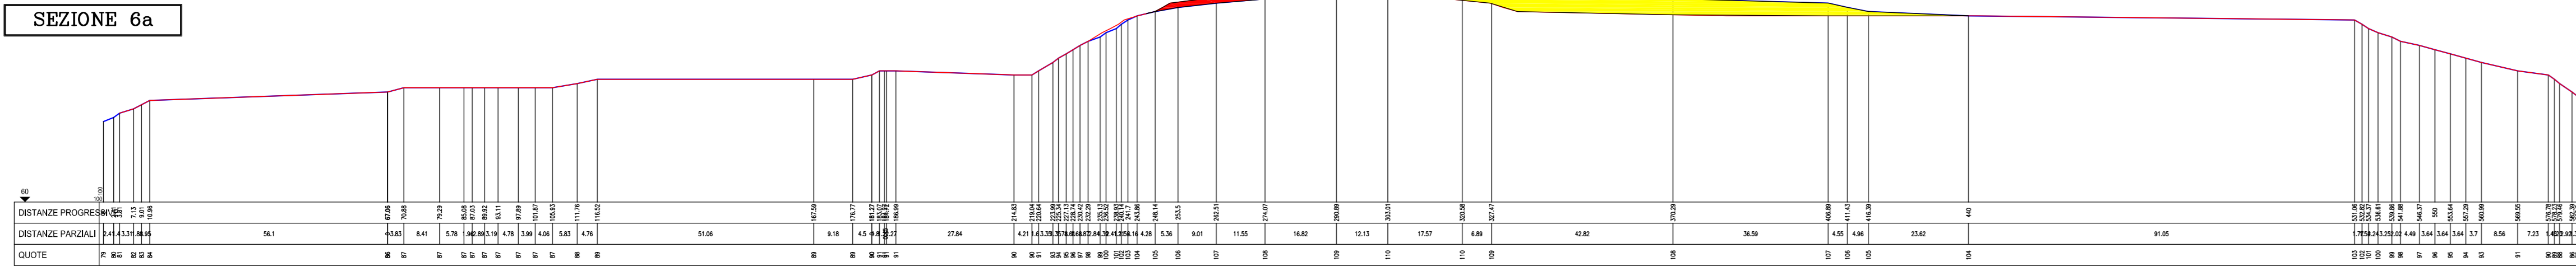


SEZIONE 7

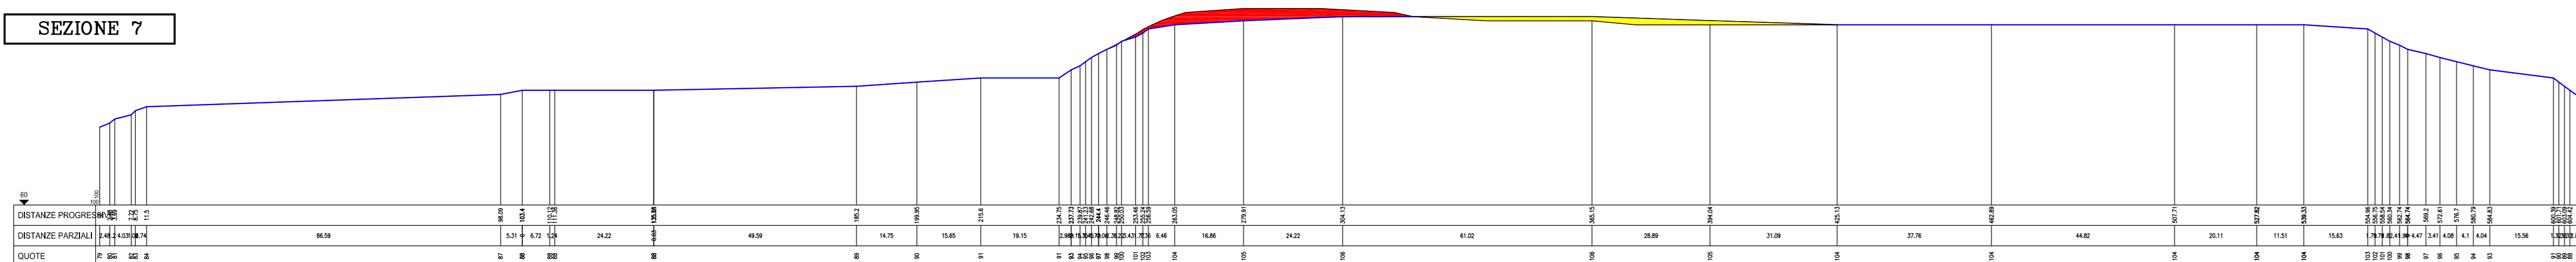


- LEGENDA
- QUOTA RIFIUTI STATO ATTUALE
  - QUOTA RIFIUTI PROGETTO
  - SCATI
  - RIPIORTI

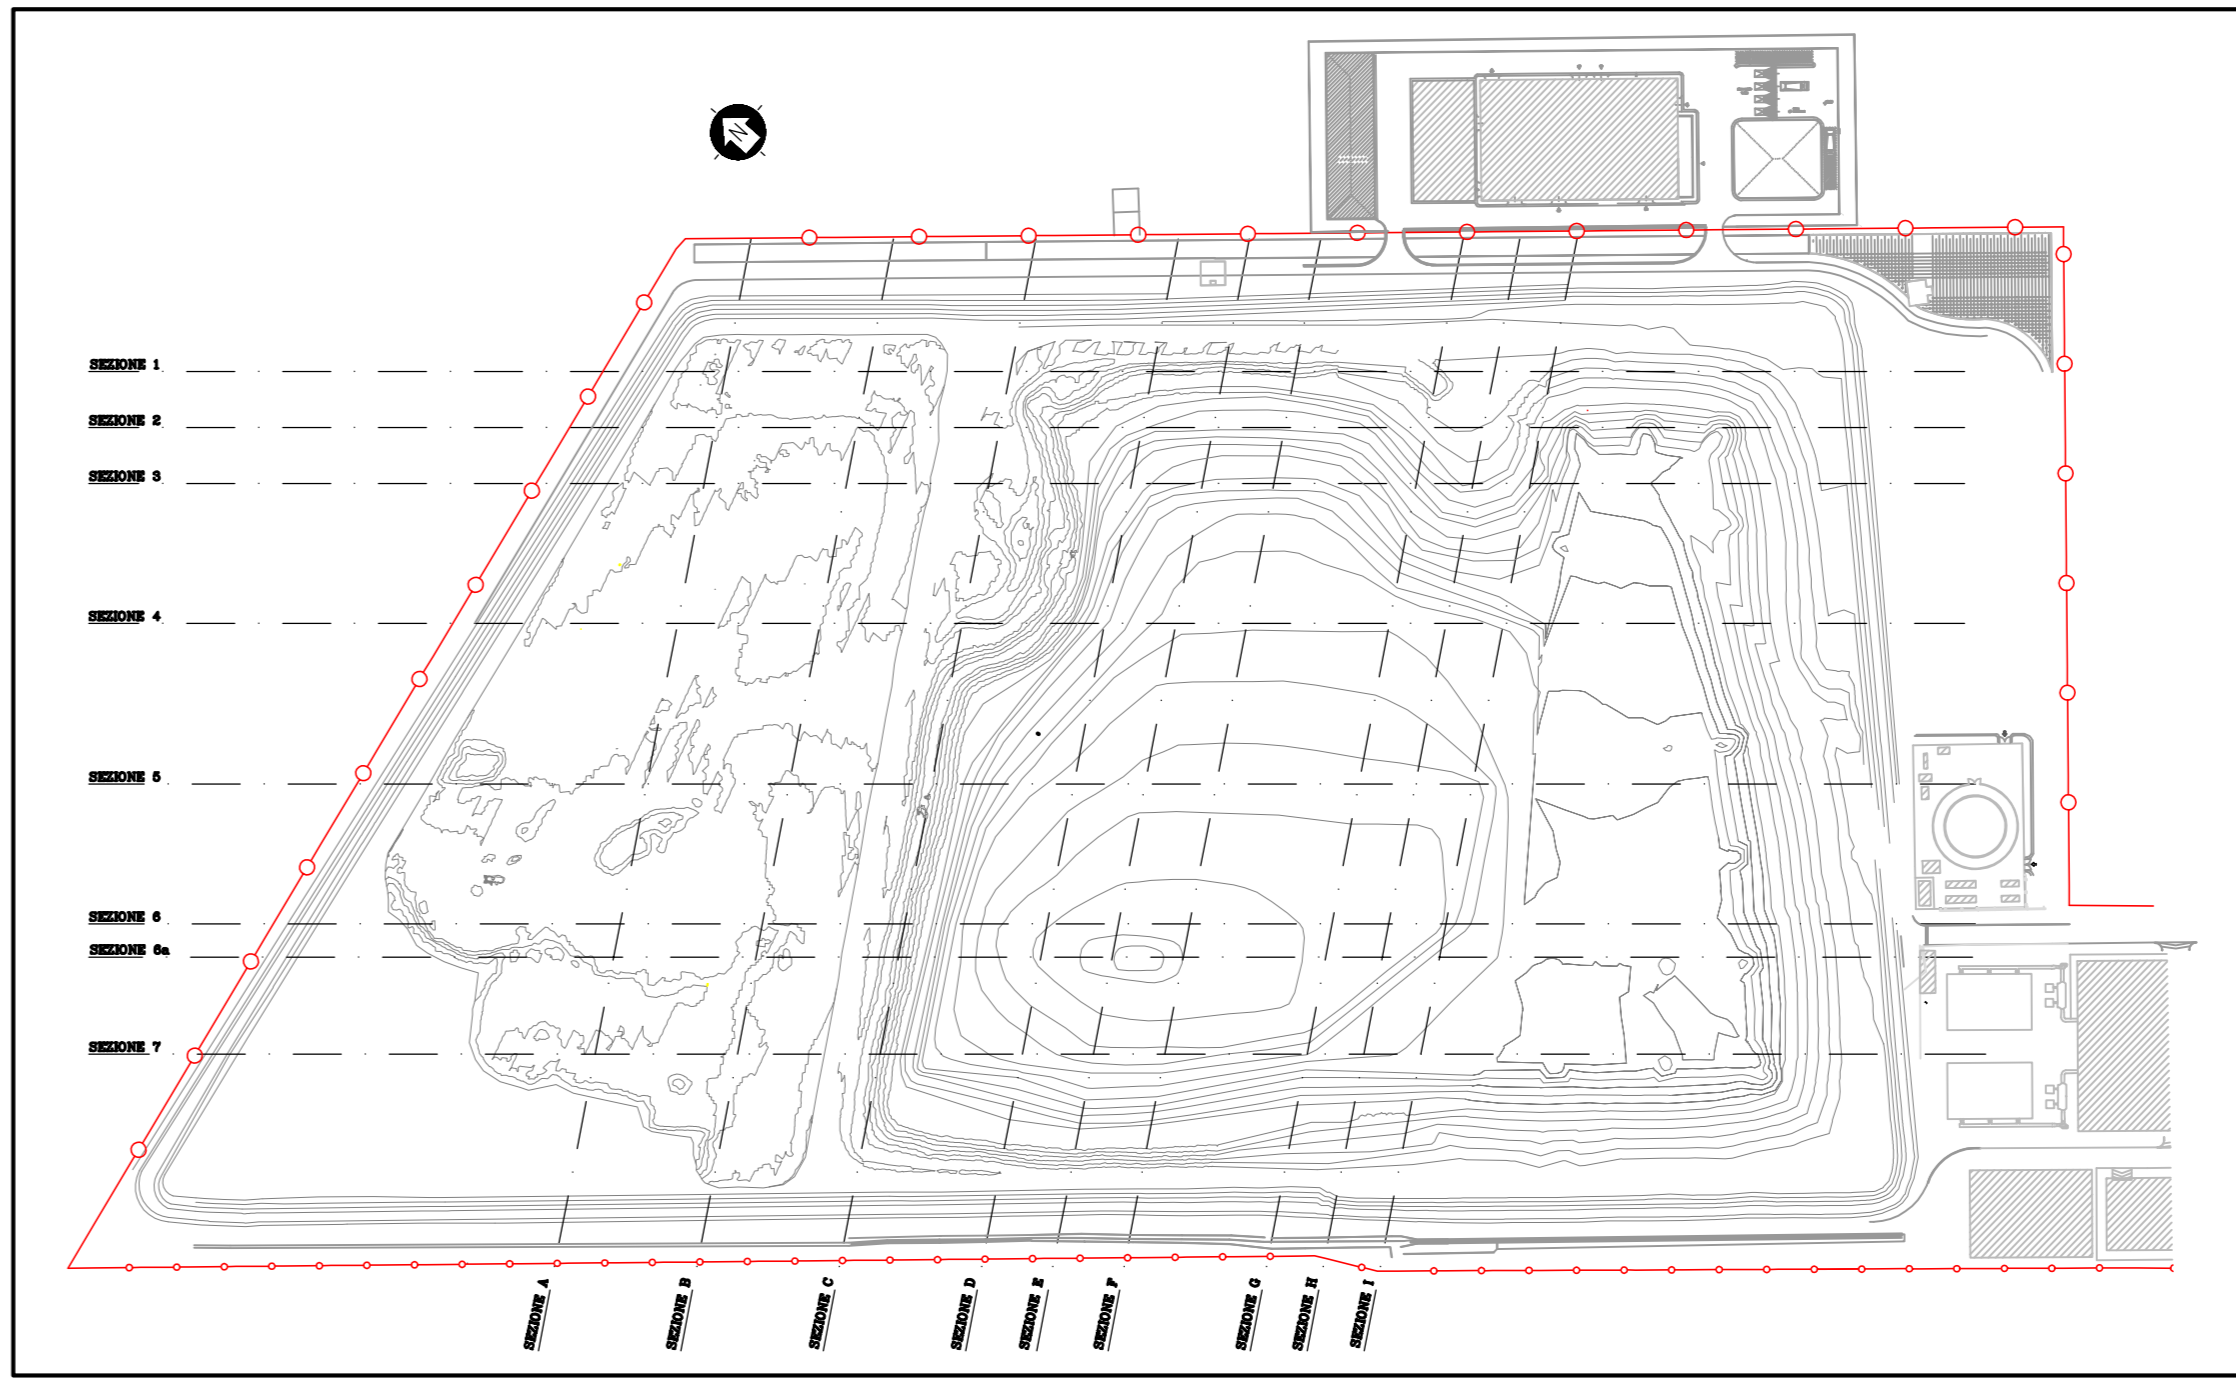


SEZIONE A

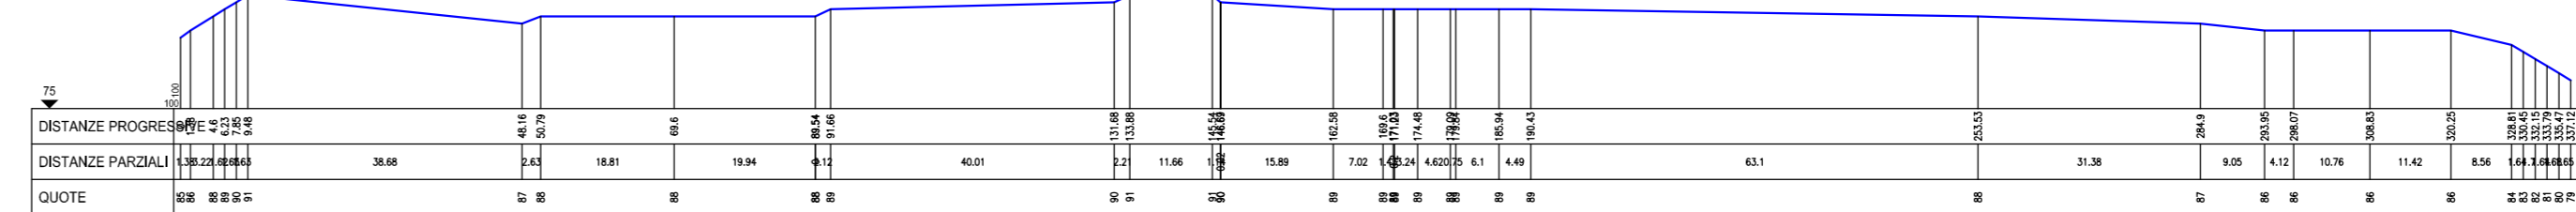


SEZIONE B

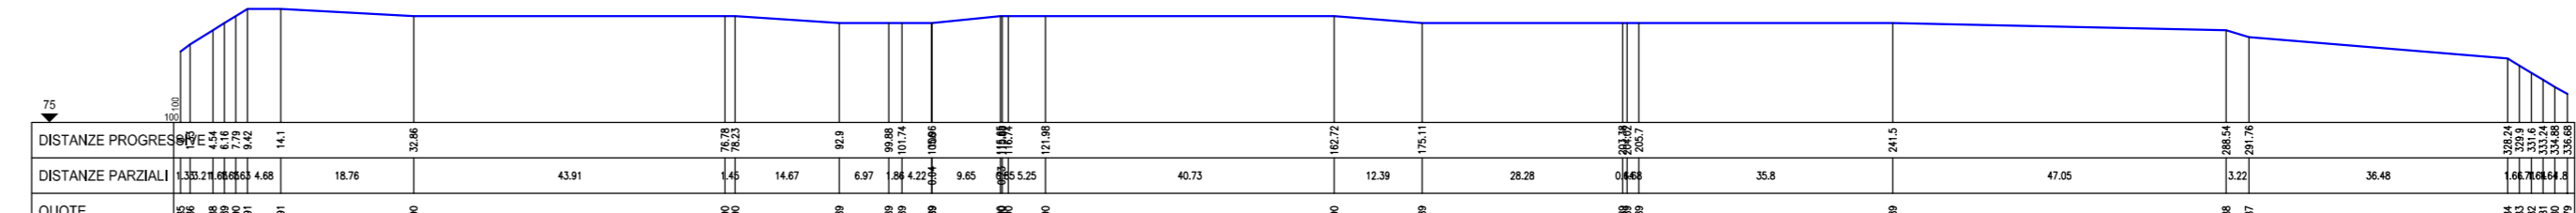


SEZIONE C

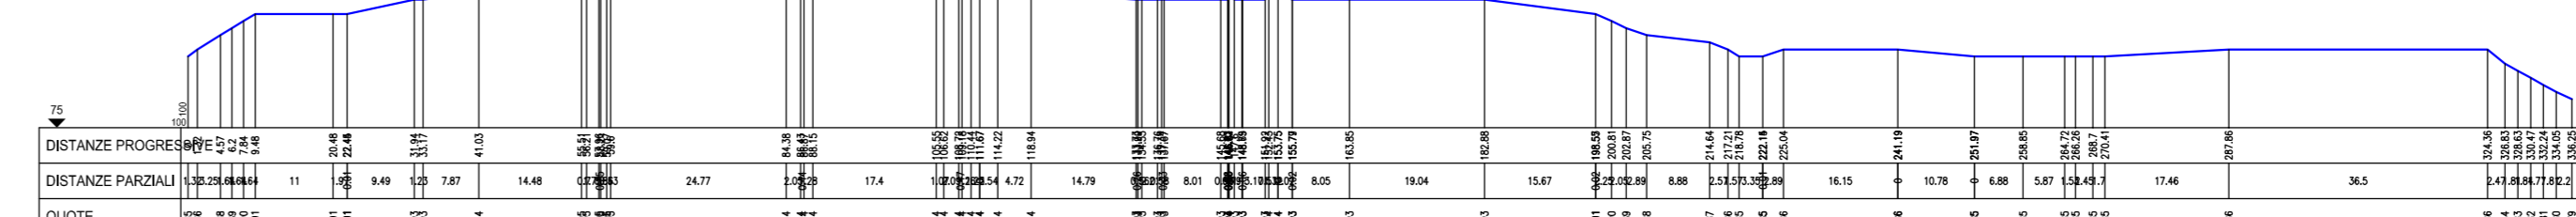


SEZIONE D

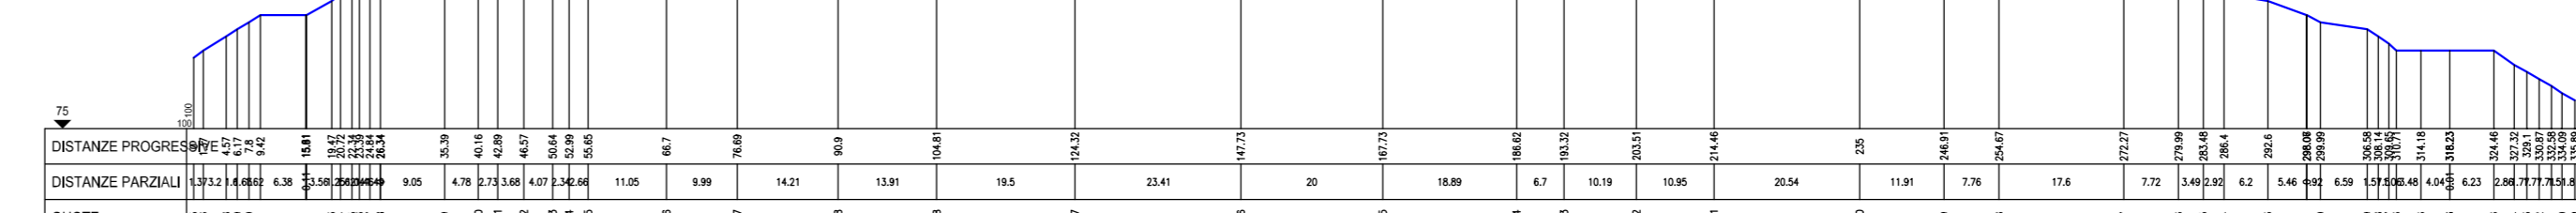


SEZIONE E

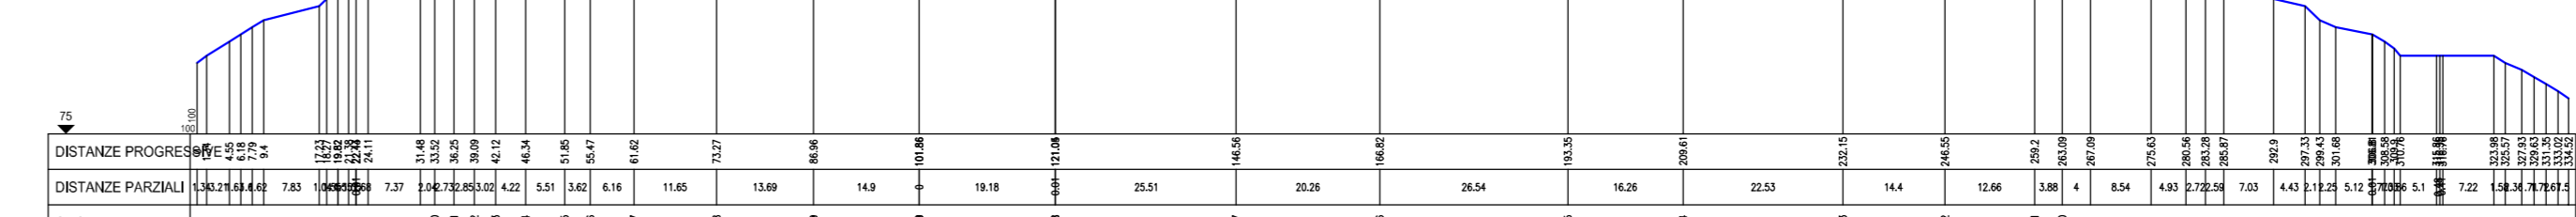


SEZIONE F

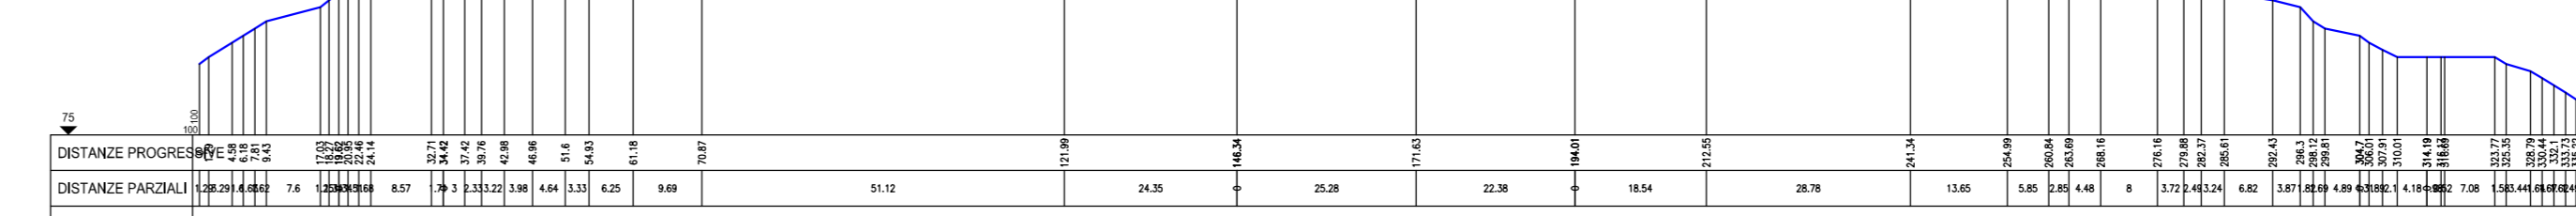


SEZIONE G

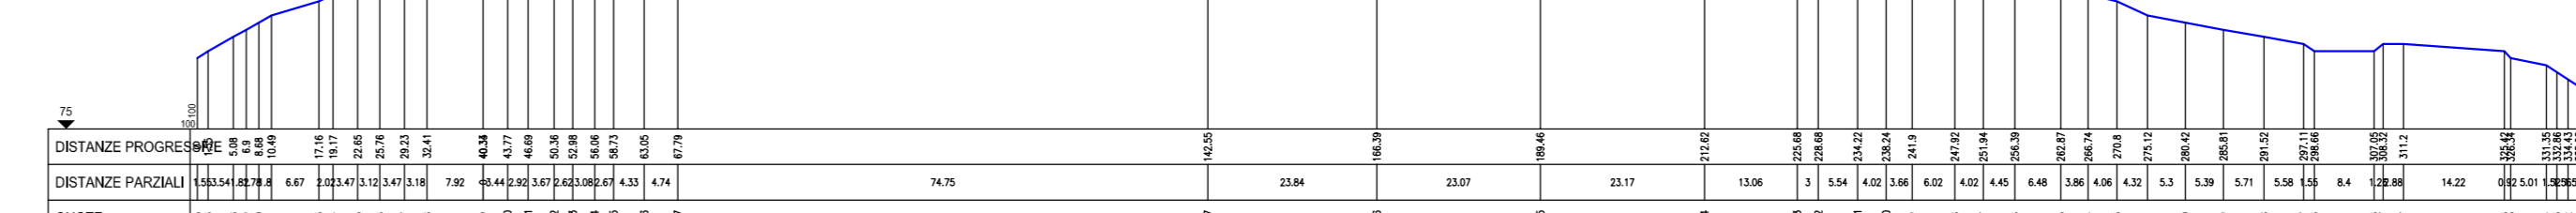

SEZIONE H

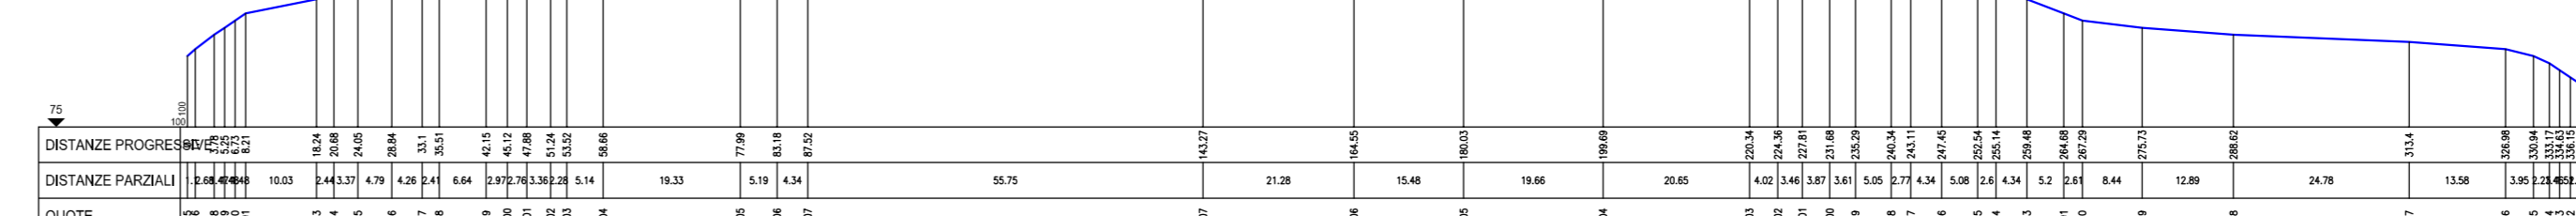

SEZIONE I

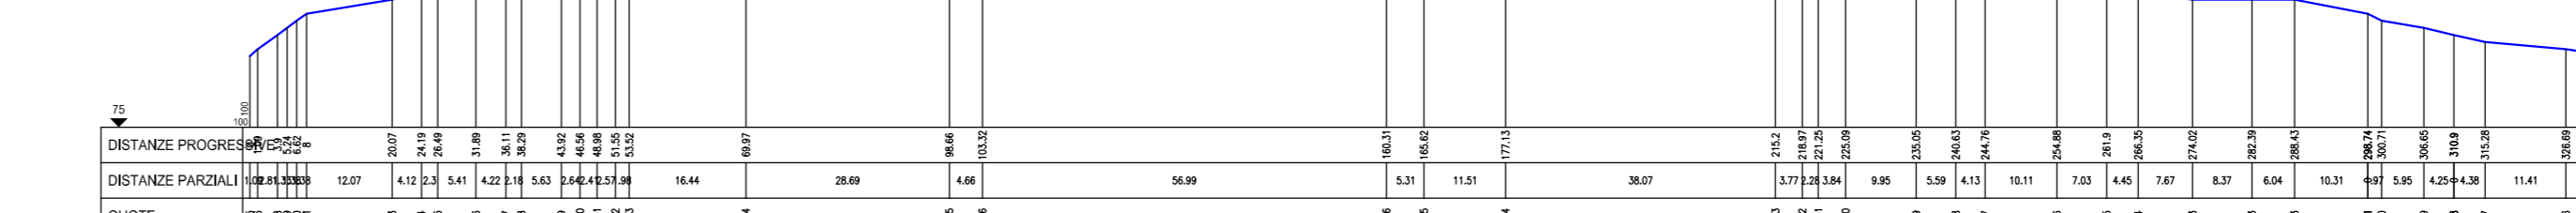

|      |   |  |         |      |        |
|------|---|--|---------|------|--------|
|      |   |  |         |      |        |
|      |   |  |         |      |        |
|      |   |  |         |      |        |
| 0    | 1 <sup>a</sup> EMISSIONE                                    |  | 11-2023 | A.S. | N.M.C. |
| REV. | DESCRIZIONE   |  | DATA    | DIS. | CONTR. |
| FILE | DISCARICA RIFIUTI STATO DI PROGETTO RIDISTRIBUZIONE RIFIUTI |  |         |      |        |



VILLASERVICE S.p.A.  
Via S. Maria, 100 - 00186 Roma (RM)  
Tel. 06.49.00.00.00 - 06.49.00.00.01  
Fax 06.49.00.00.02



**RIPROFILATURA DELLA DISCARICA  
E LAVORI DI ADEGUAMENTO SECONDO LA  
NUOVA CONFIGURAZIONE SOTTOPOSTA  
A VERIFICA PRELIMINARE DI CUI  
ALL'ART. 6 COMMA 9 D.LGS. N. 152/06**

- PROGETTO DI FATTIBILITA' TECNICO ECONOMICA -

VISTI:

|                     |  |
|---------------------|--|
| <b>TAV. 8</b>       | <b>SEZIONI DISCARICA STATO DI PROGETTO<br/>RIDISTRIBUZIONE RIFIUTI</b> |
| SCALA: 1:100        | REV.: 0  |
| DATA: NOVEMBRE 2023 | AGG.: 0  |
| PROG. N.:           | 2022-18  |



**STUDIO CORREO**  
Progettazione e Direzione  
Per Autorizz. Progett. e Dir. 2012/2013  
Per Progettazione e Direzione 2012/2013



**C**  
CONFERMA  
2012/2013



**SAR**  
SAR S.p.A.  
SAR S.p.A.  
SAR S.p.A.

COLLABORATORI: ING. SALVATORE CUSI  
P.E. ALESSANDRO SARGO

IL PROGETTISTA  
(Ing. Nello M. Corneo)

PROVINCIALE  
PROVINCIALE  
PROVINCIALE

Questo elaborato è di proprietà dello Studio Correo - Via S. Maria n. 100 - 00186 ROMA