
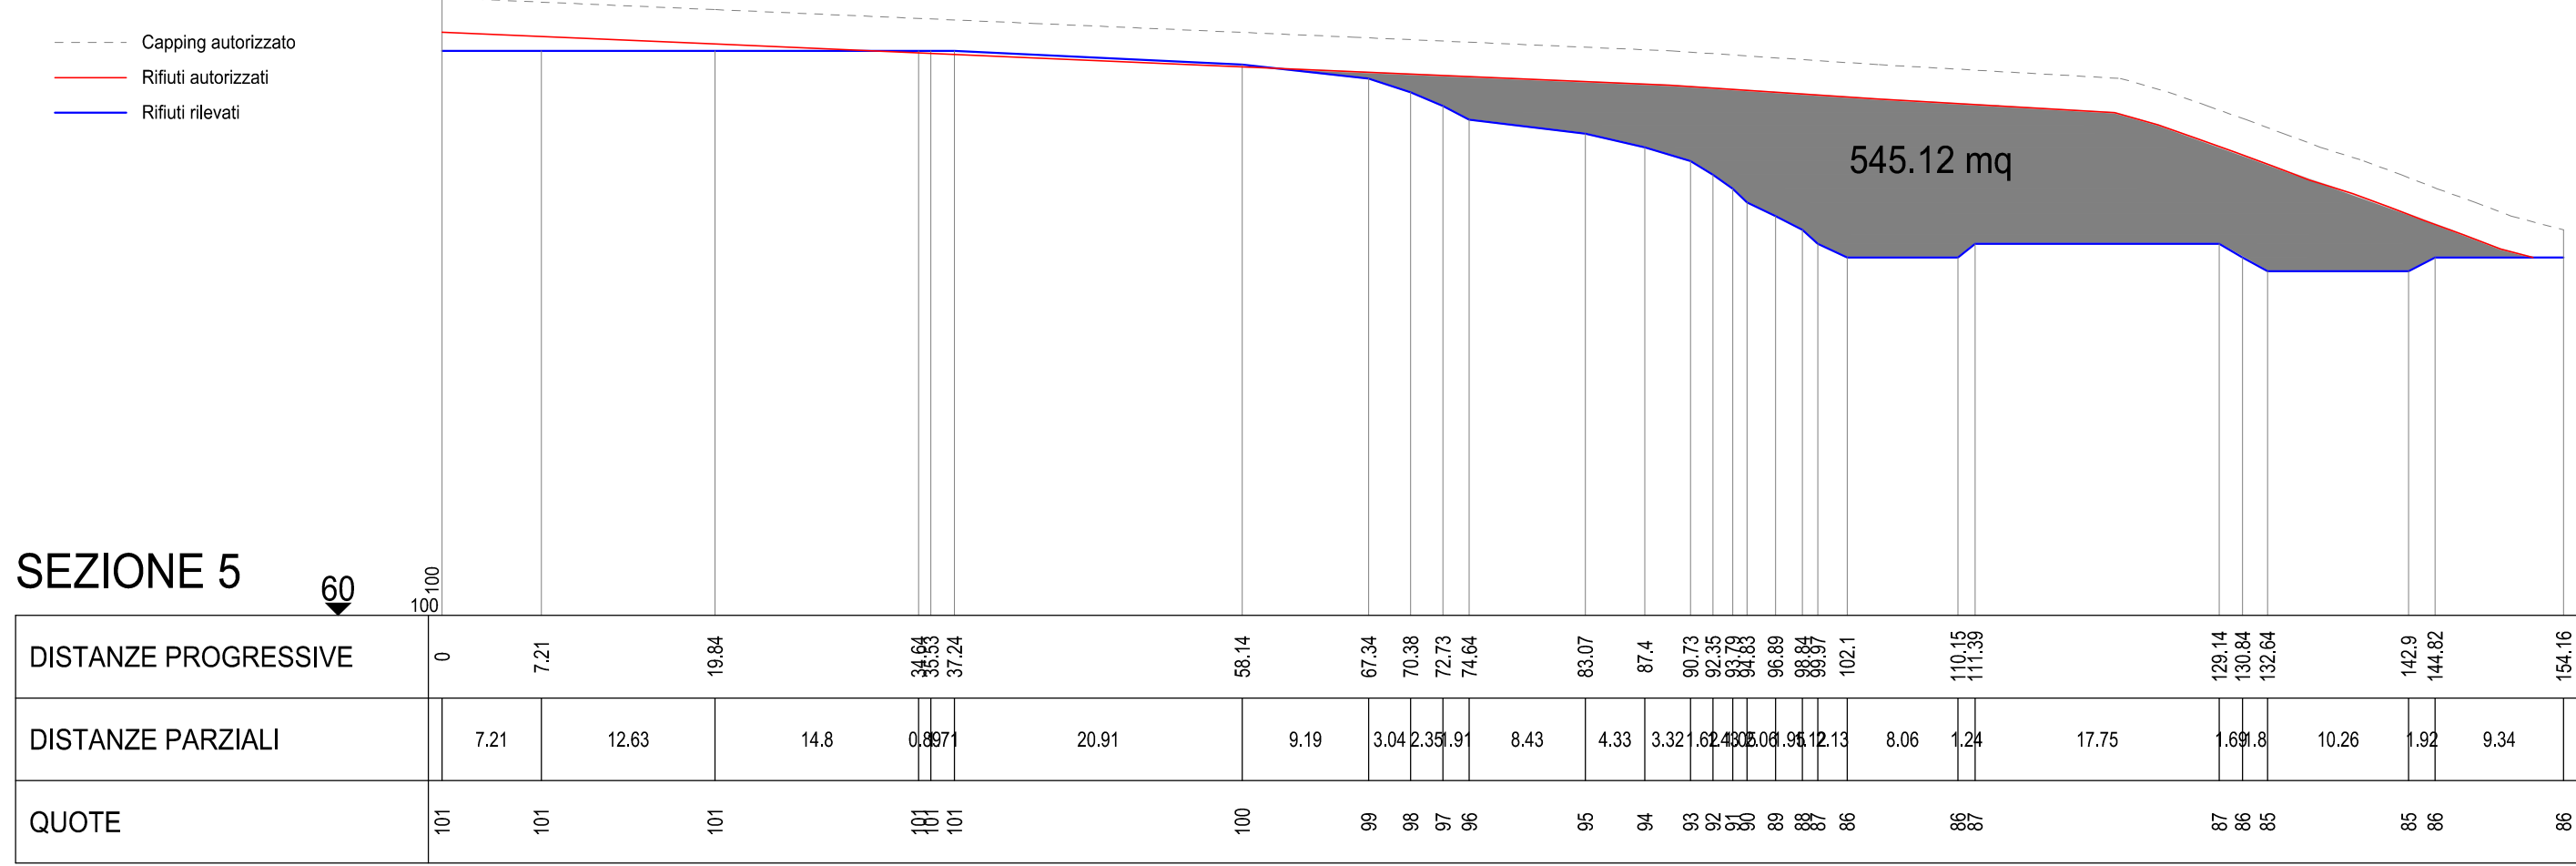
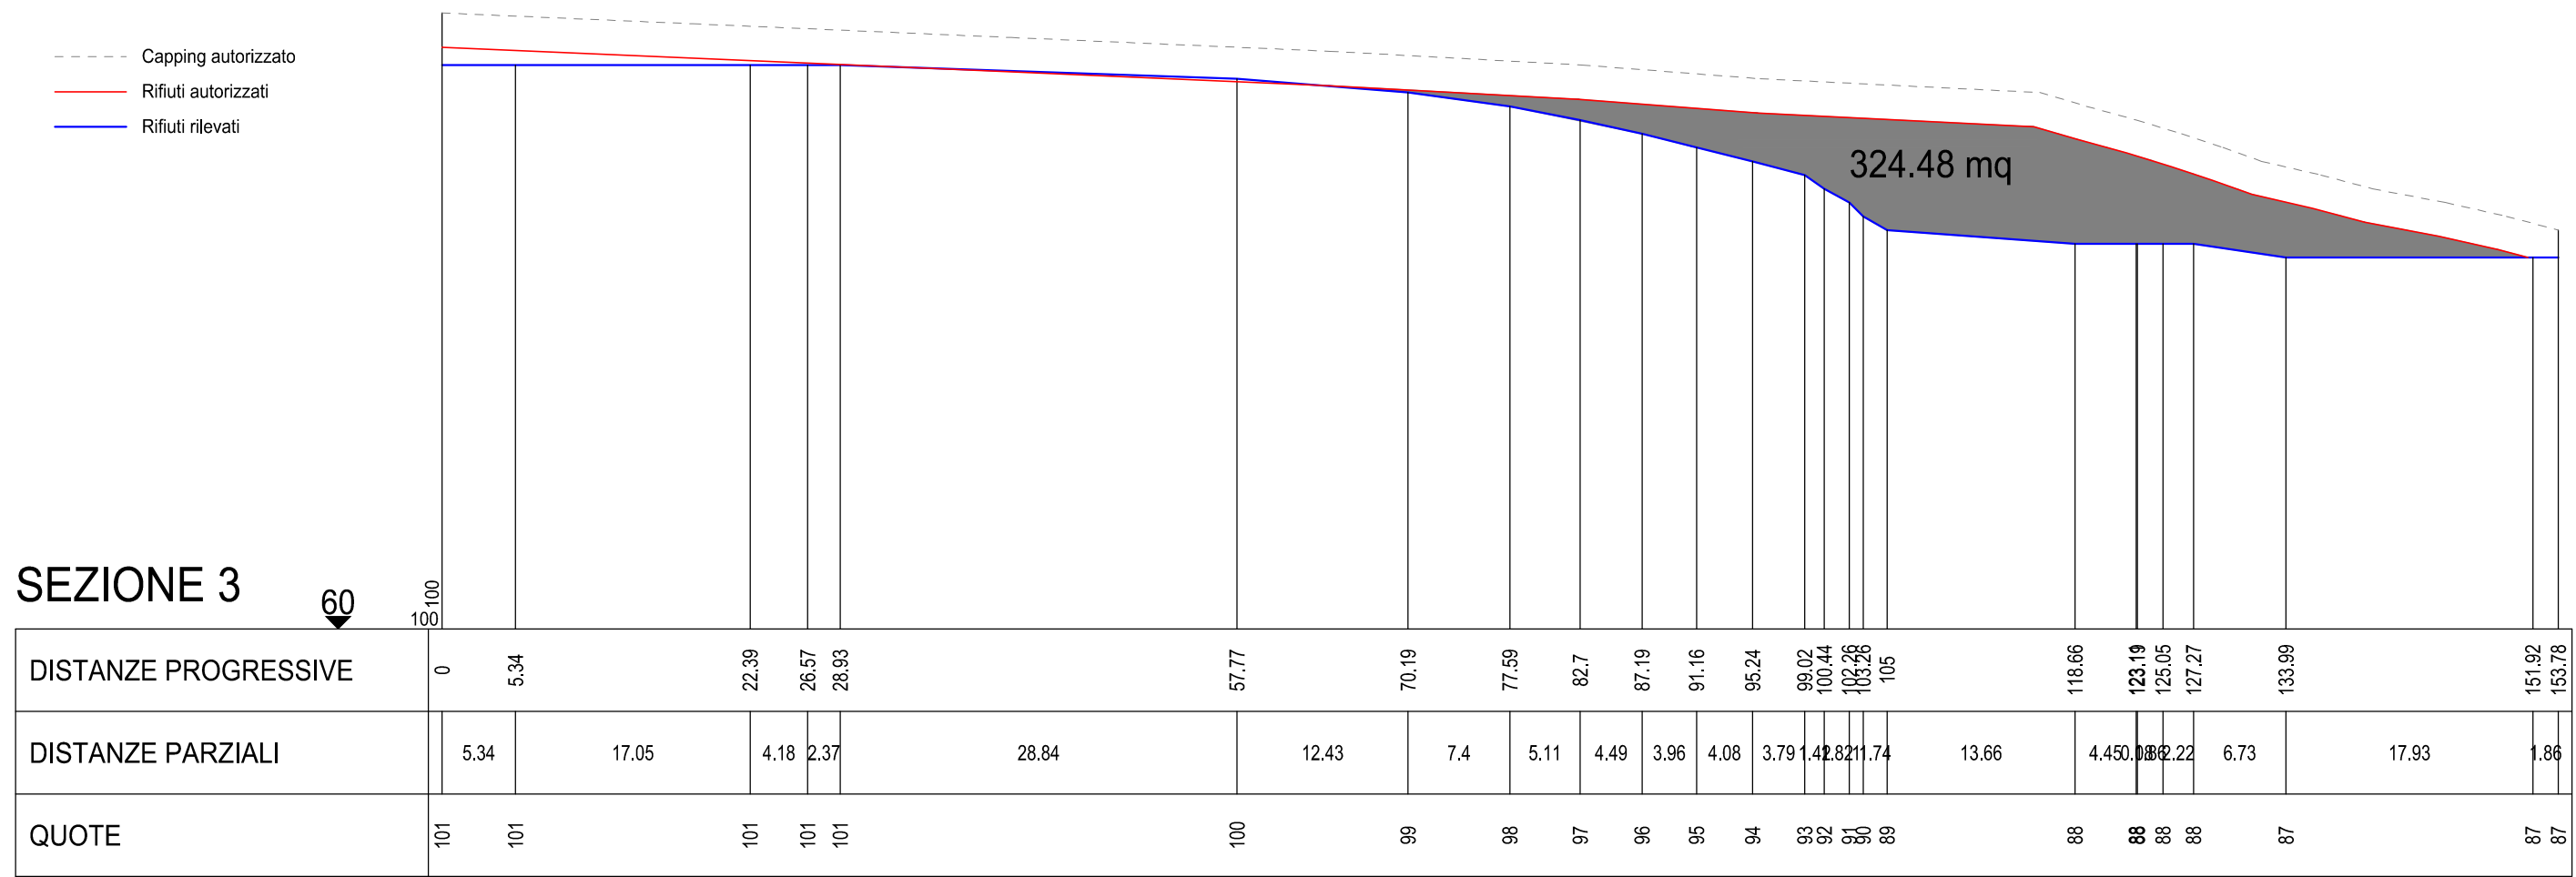
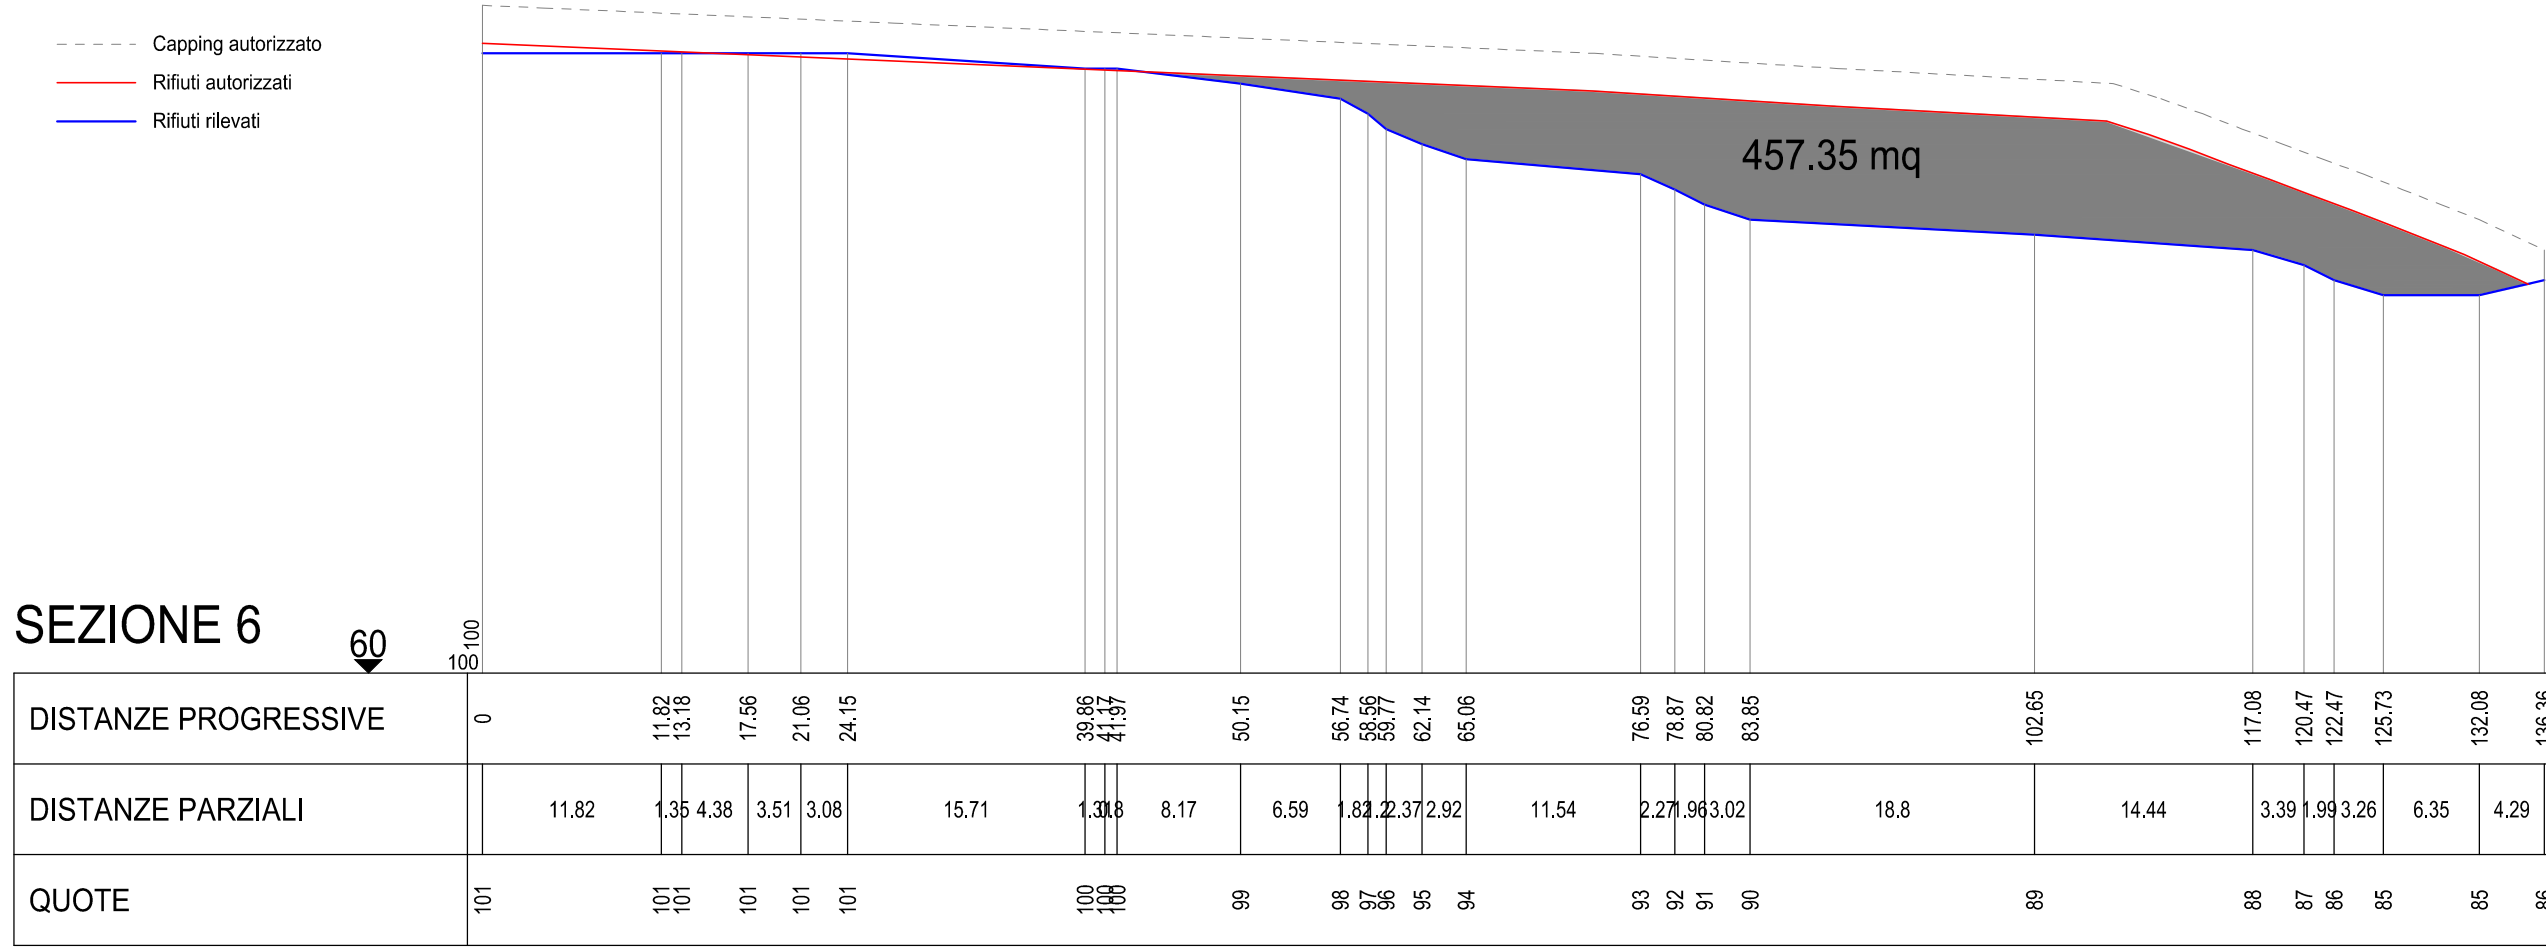
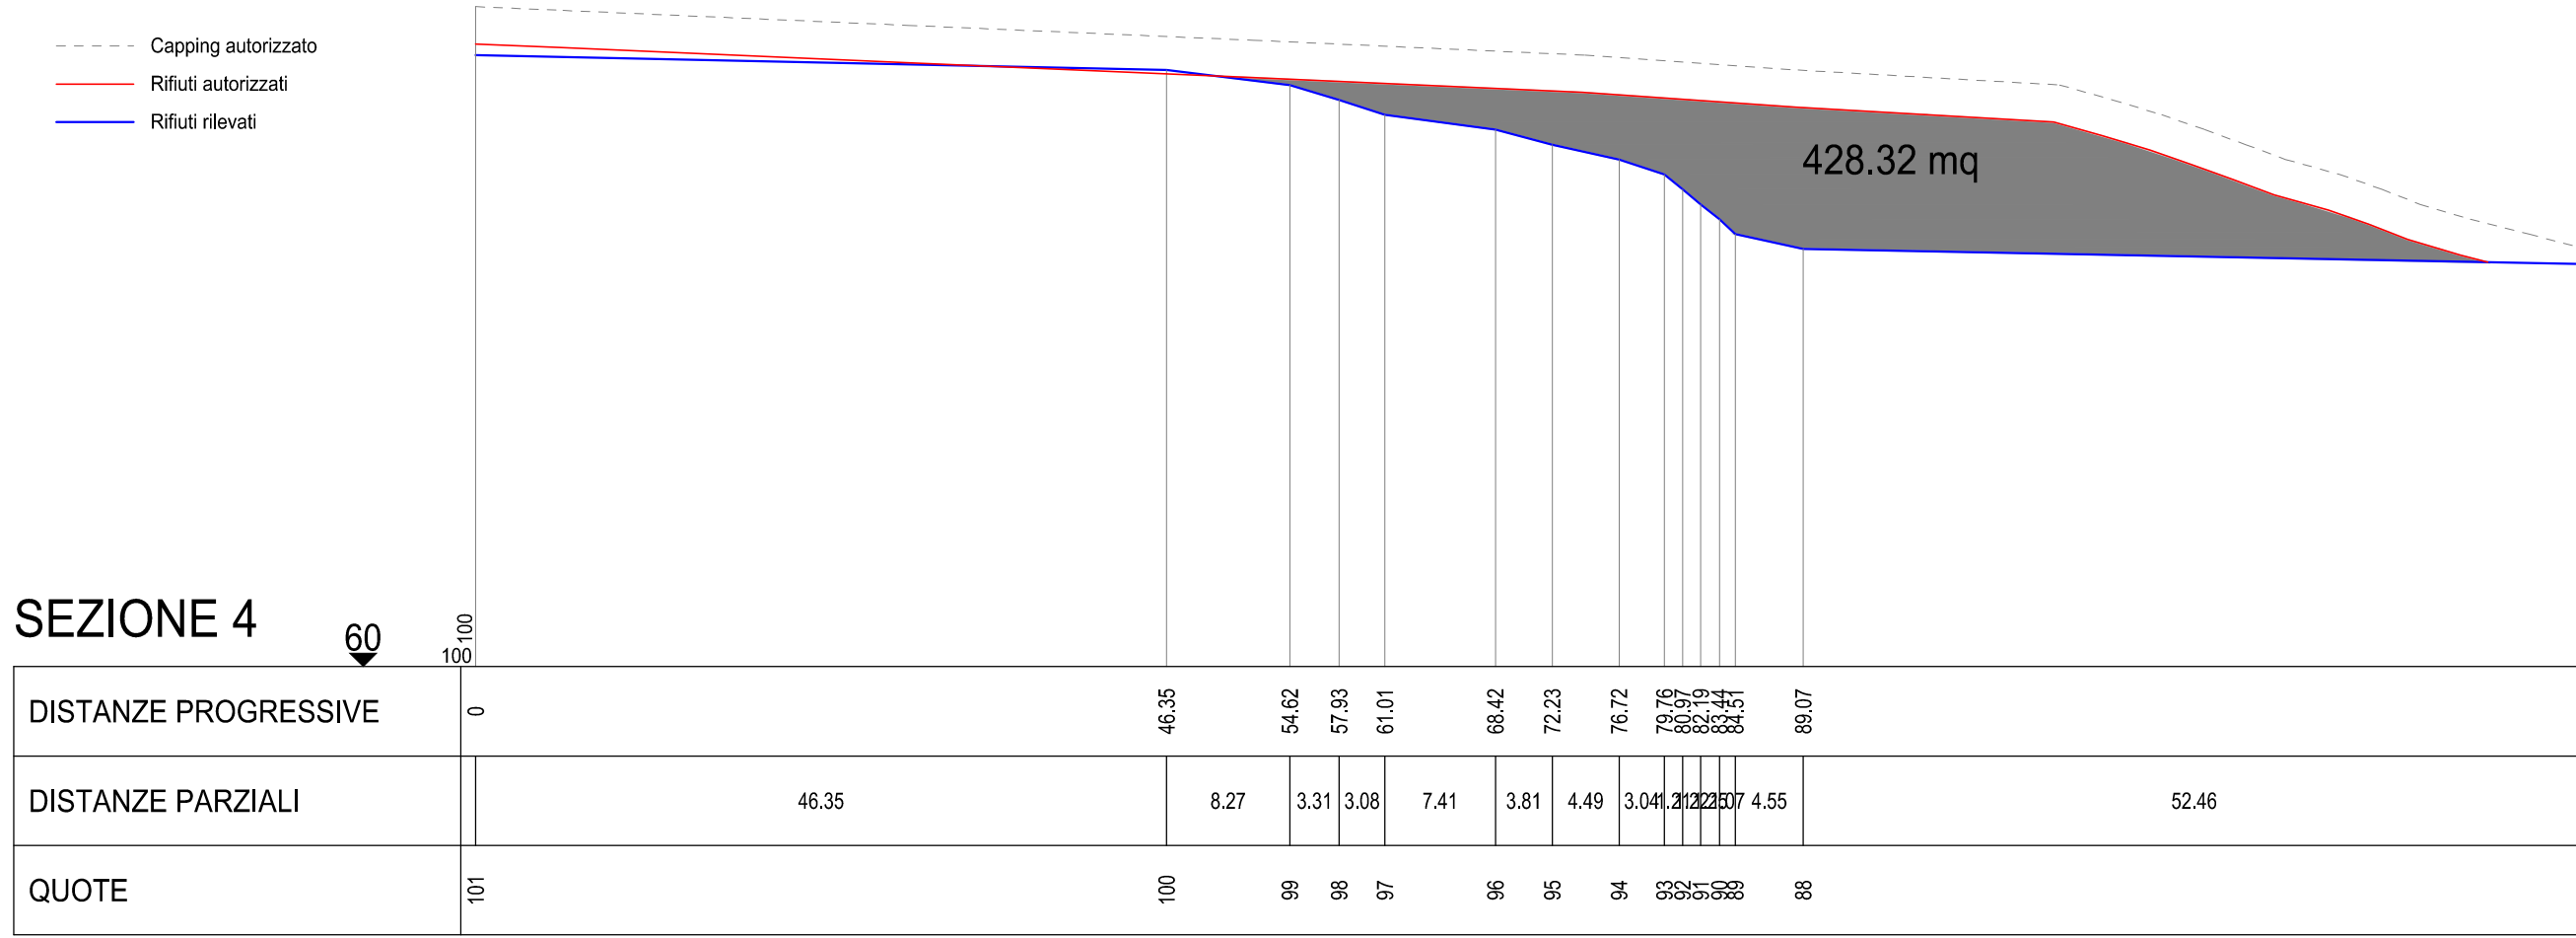


CALCOLO VOLUMI RIFIUTI CANYON			
sezioni	area	distanza	volumi
1	0,00		
2	64,15	12,79	410,24
3	324,48	12,79	2.485,29
4	428,32	14,49	5.454,04
5	545,12	9,61	4.677,38
6	457,35	9,61	4.816,87
7	0,00	12,00	2.744,10
TOTALE MC RIFIUTI MANCATI CANYON			20.587,91

SEZIONI PER CALCOLO VOLUMI
Sc. 1:100

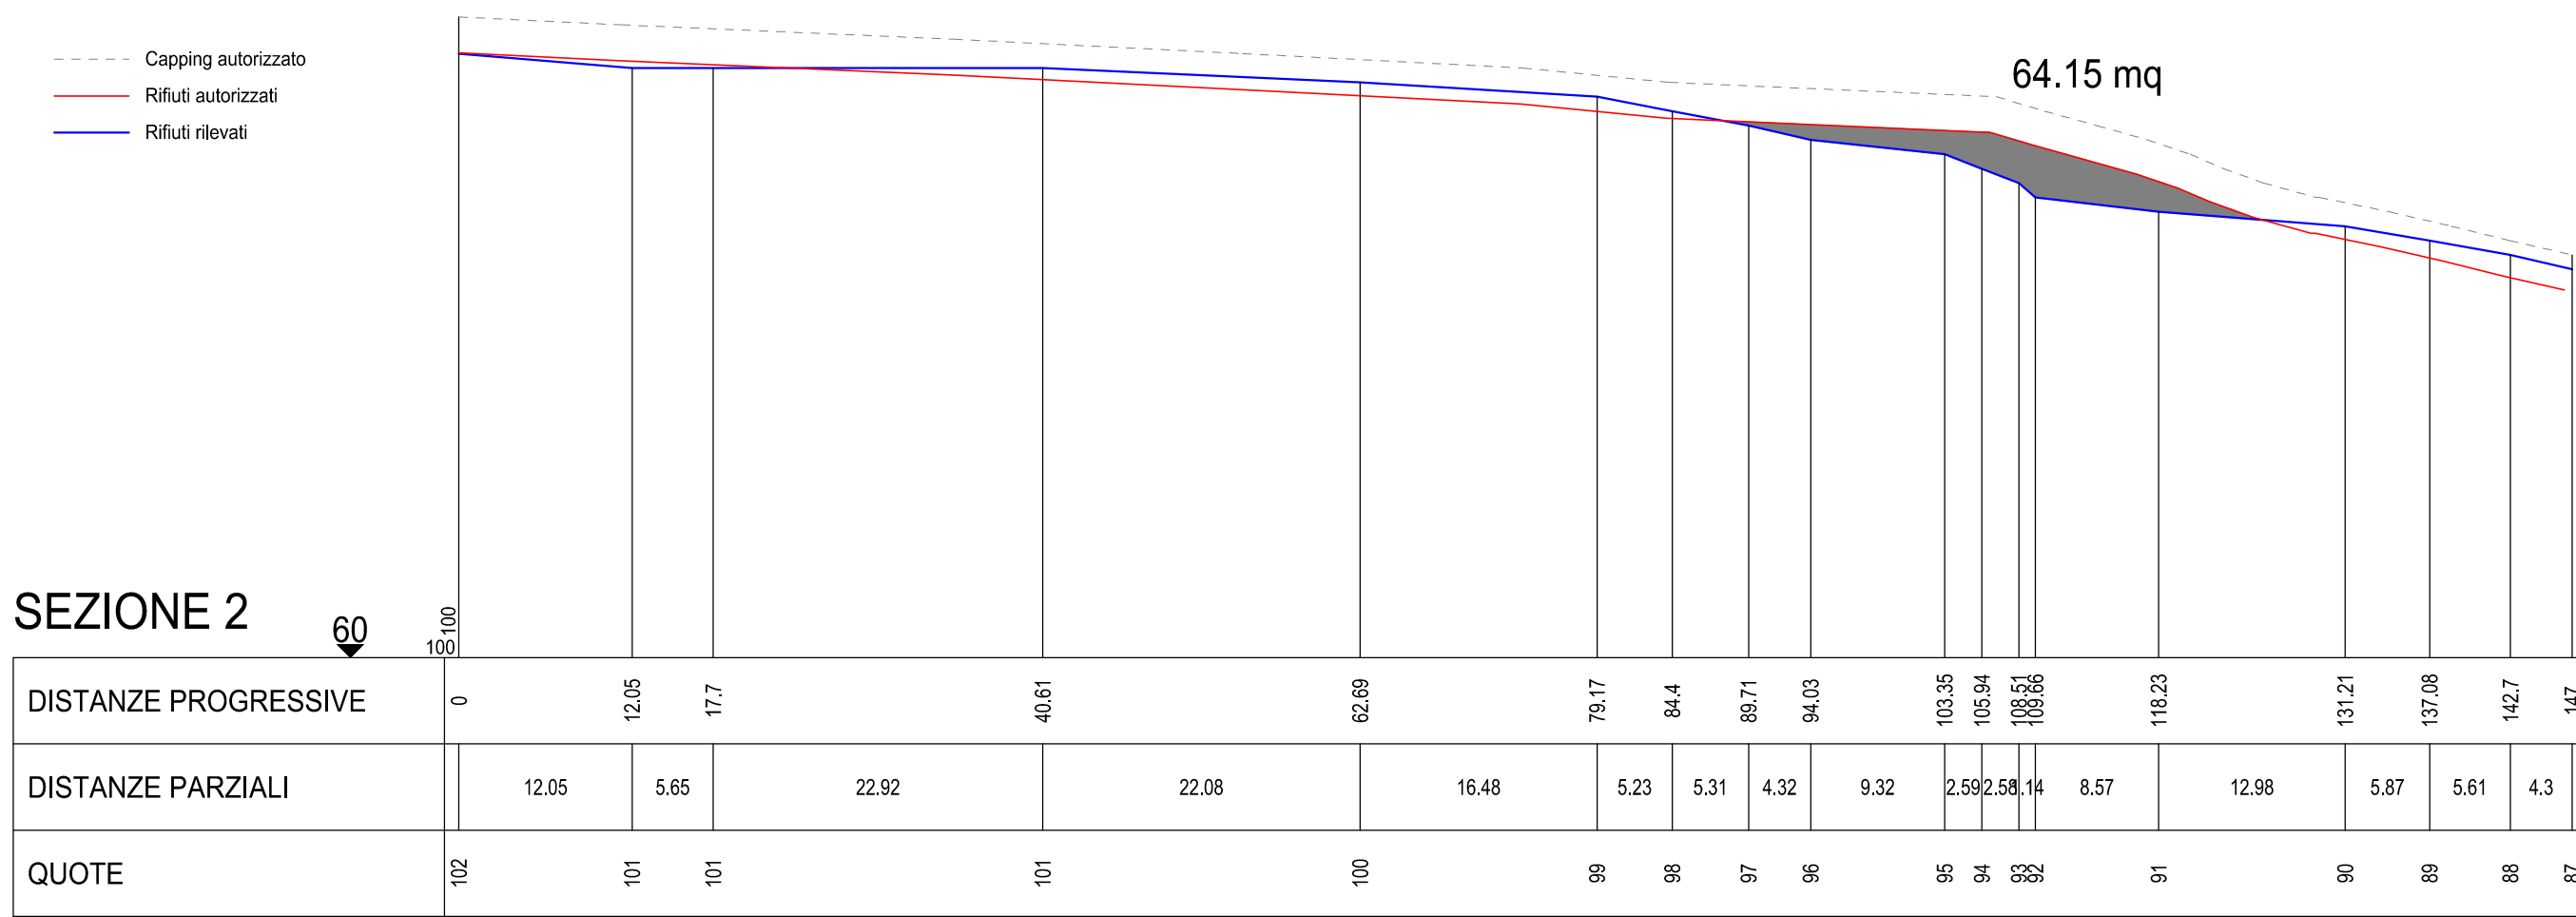

0	1ª EMISSIONE	11-2023	A.S.	N.M.C.	N.M.C.
REV.	DESCRIZIONE	DATA	DIS.	CONTR.	APPR.
FILE: C:\PROGETTI\PROGETTI\1\AUTORIZZAZIONE\PROGETTO\PROGETTO.DWG					

villaservice S.p.A.
Via S. S. 11 n. 4 - 00018 VILASERVICE (RM)
P.I. 09000001000 - C.A.P. 00010/0000
Tel. 0771 911101

**RIPROFILATURA DELLA DISCARICA
E LAVORI DI ADEGUAMENTO SECONDO LA
NUOVA CONFIGURAZIONE SOTTOPOSTA
A VERIFICA PRELIMINARE DI CUI
ALL'ART. 6 COMMA 9 D.LGS. N. 152/06**

- PROGETTO DI FATTIBILITA' TECNICO ECONOMICA -

VISTI:

TAV. 9 **CONFRONTO SEZIONI CANYON ATTUALI
CON SEZIONI AUTORIZZATE**

SCALA: 1:100 REV.: 0 DATA: NOVEMBRE 2023 AGG.: PROG. N.: 2022-18

STUDIO CORRAO
Via Salaria Nuova n. 44 - 00131 Capotini
Tel. 06/50000077 - Fax 06/50000047

IL PROGETTISTA
(Ing. Nello M. Corrao)

PROGETTO E REDATTO DA
P.E. ALESSANDRA BARIGLI

COLLABORATORI: ING. SALVATORE CUSUMI
P.E. ALESSANDRA BARIGLI

Questo elaborato è di proprietà dello Studio Corrao - Via S. Rosa n. 40 - 00151 CAGLIARI