



COMUNE DI USSARAMANNA
PROVINCIA DEL SUD SARDEGNA



REGIONE AUTONOMA DELLA SARDEGNA

COMUNE DI USSARAMANNA

PROVINCIA DEL SUD SARDEGNA

COME A CASA: GENERAZIONI IN CONTINUITA'

CRP-PT-14 "Turismo e vita in Marmilla" - FSC 2014-2020 - Programmazione Territoriale
PT_CRP_14_22 - Azione - 5.2.2 - Interventi per l'inclusione sociale e di miglioramento dei servizi
alla popolazione - Programmazione Territoriale

STUDIO DI FATTIBILITA' TECNICO ECONOMICA TAV_1

INQUADRAMENTO URBANISTICO

ESTRATTO DEL PUC
ESTRATTO DEL PUC E PERIMETRAZIONE CENTRO MATRICE
STRALCIO CATASTALE
PIANO DI CLASSIFICAZIONE ACUSTICA
ORTOFOTO


PROGETTISTA **Ing. Francesco Trudu**

RUP **Ing. Anna Atzei**

COMMITTENTE **Amm. Comunale di
USSARAMANNA**

Maggio 2020


PIANO DI CLASSIFICAZIONE ACUSTICA - ZONA CLASSE I

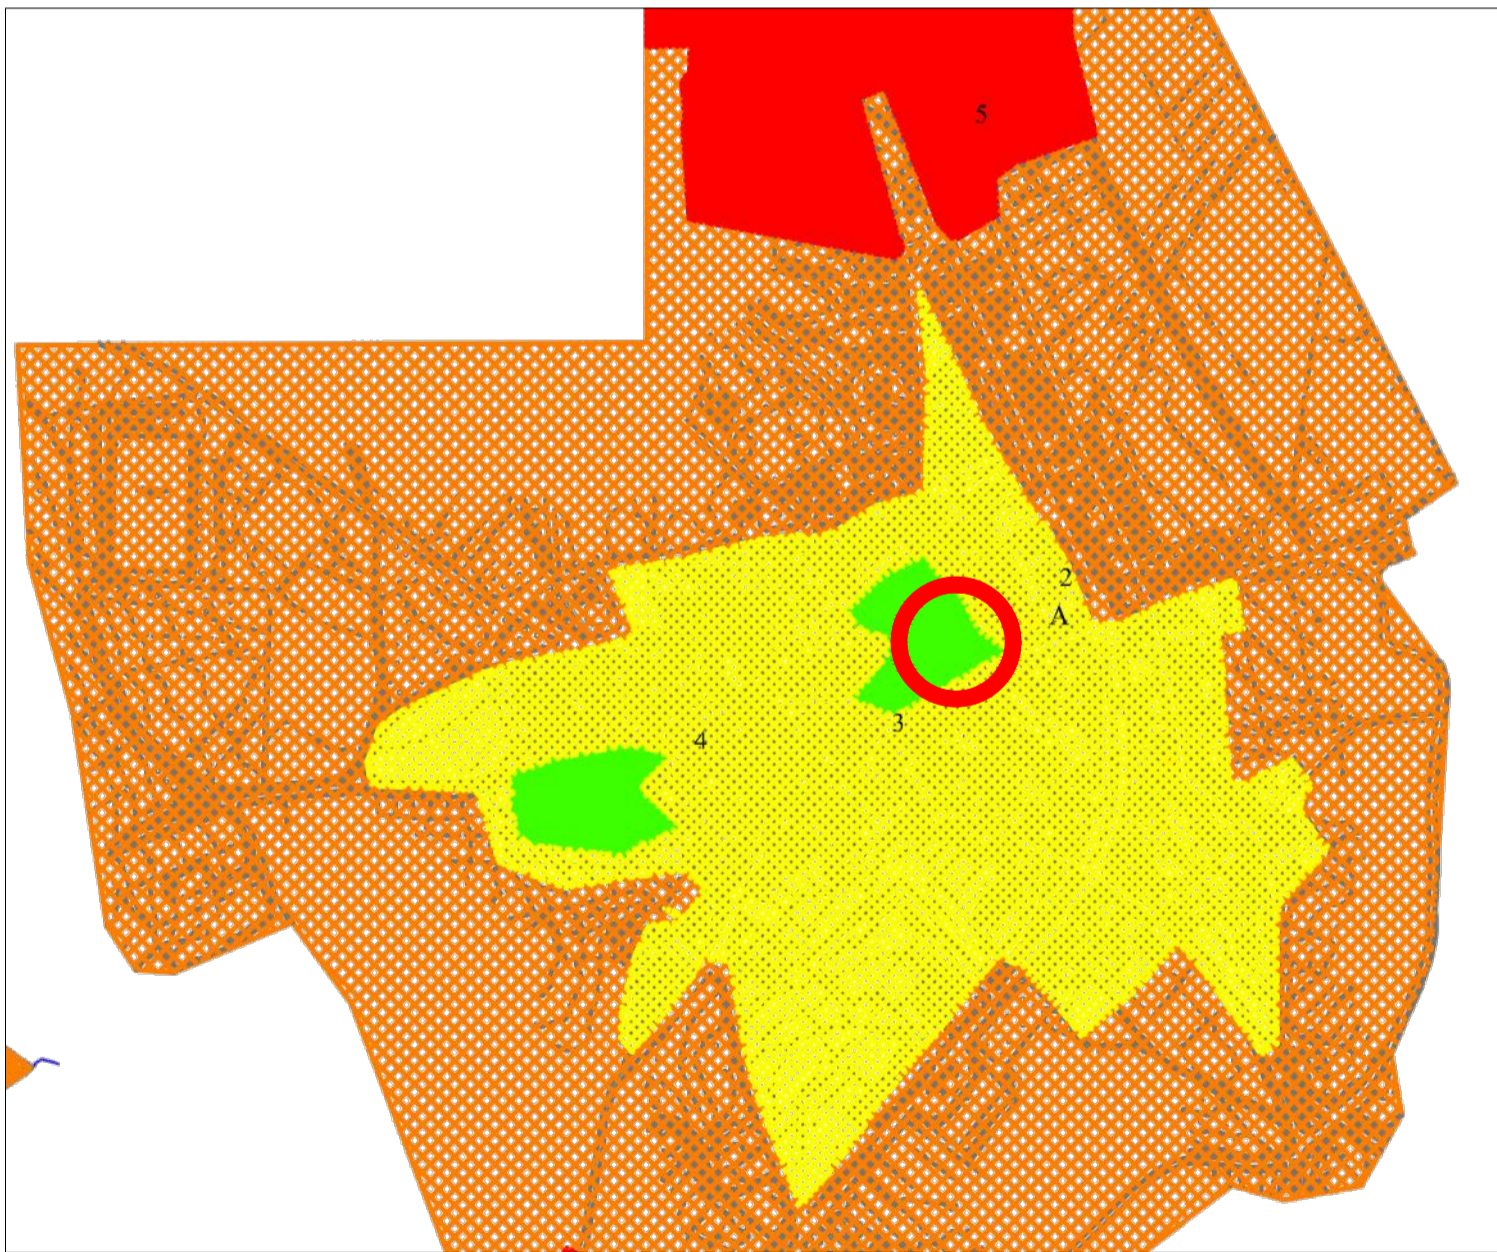


ORTOFOTO



ESTRATTO DEL PUC - ZONA S1.2 SCUOLA MEDIA E CENTRO SOCIALE

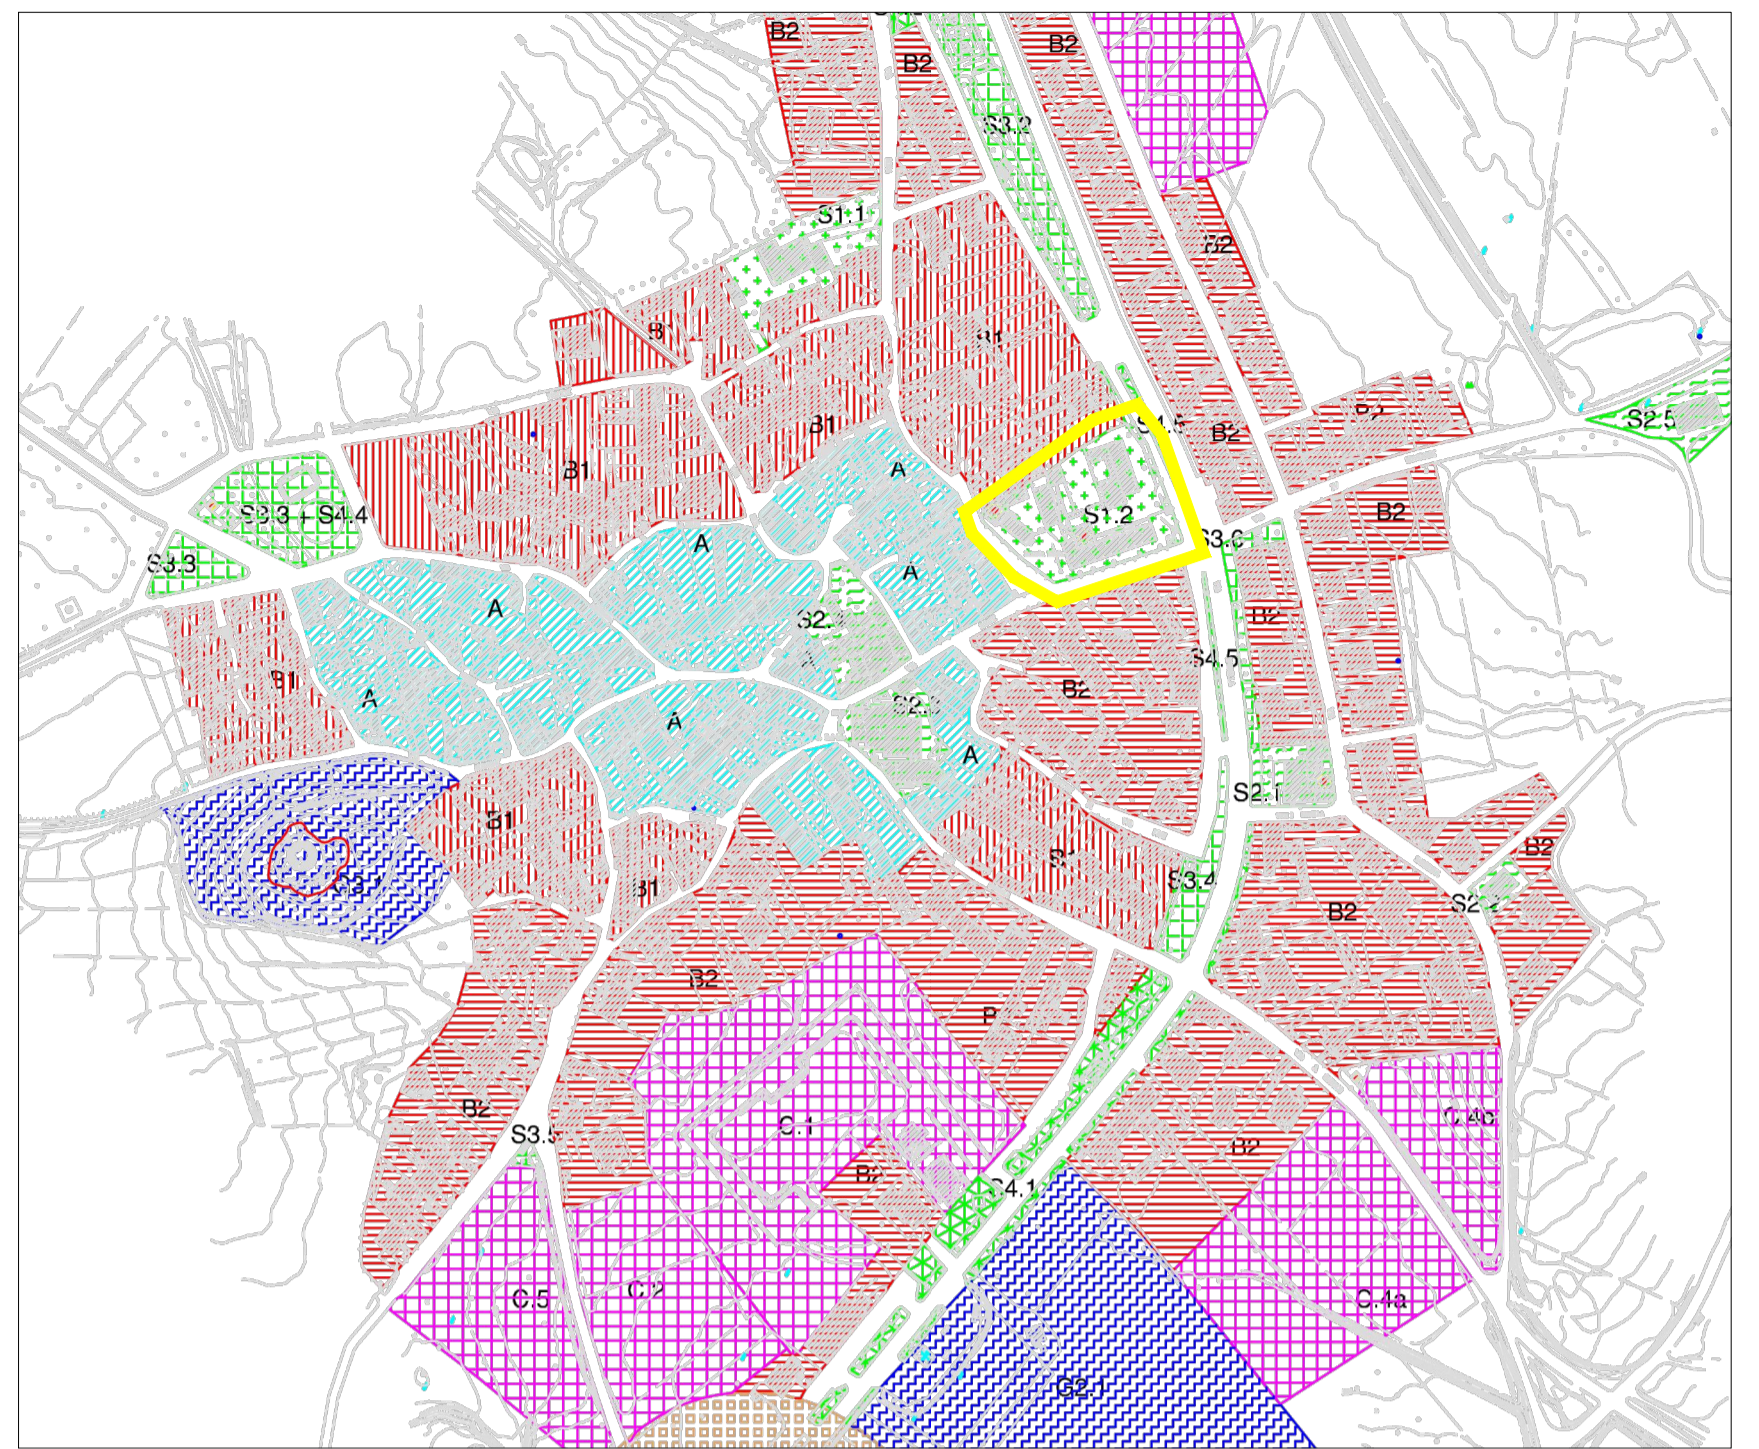

ESTRATTO DEL PUC - PERIMETRAZIONE DEL CENTRO MATRICE - UNA PORZIONE DEL LOTTOINTERNA AL CENTRO MATRICE

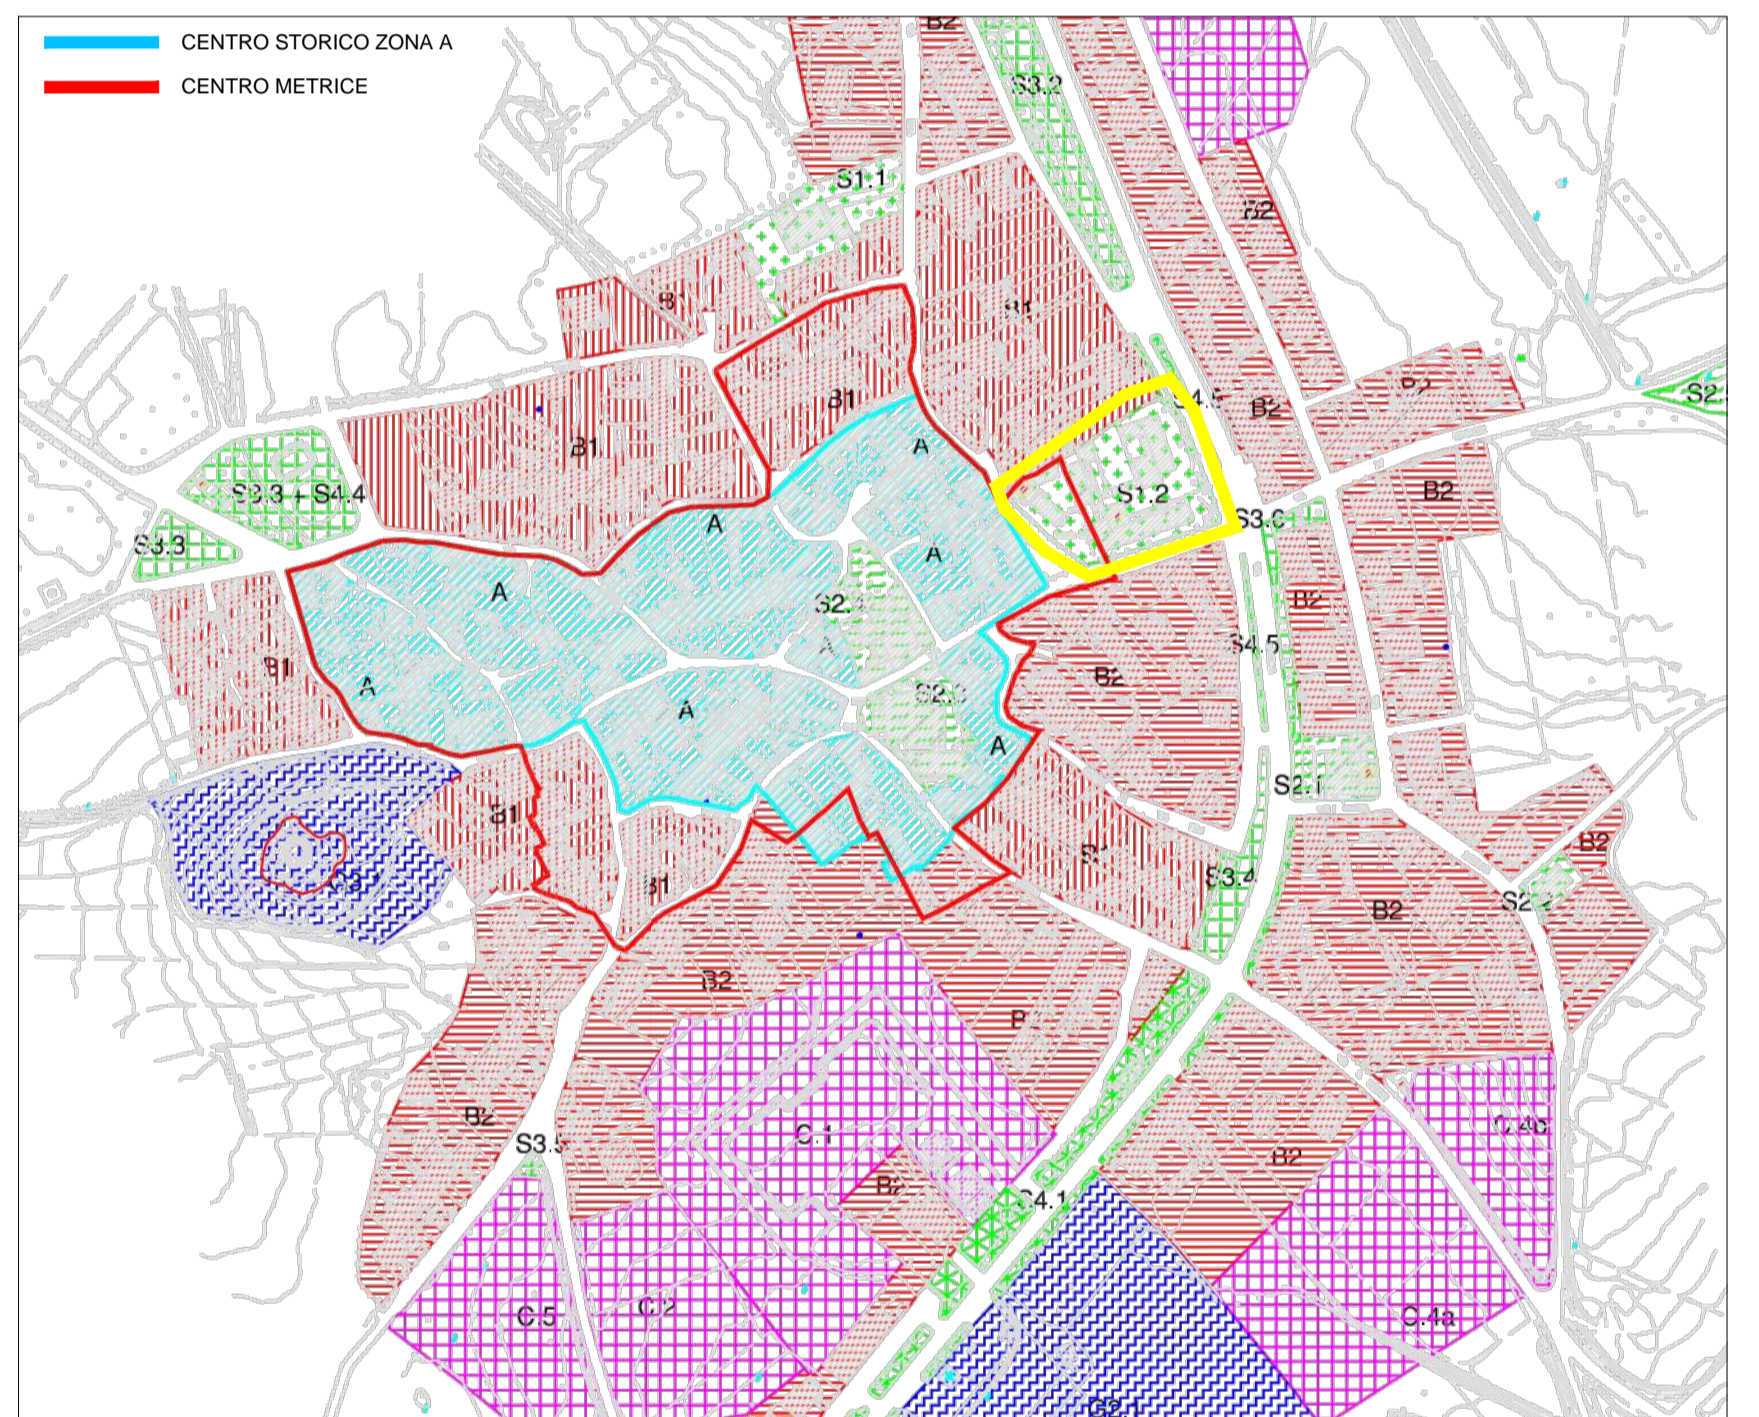

STRALCIO CATASTALE -

