



SCHEMA PROGETTO DI RIPRISTINO AMBIENTALE E PAESAGGISTICO

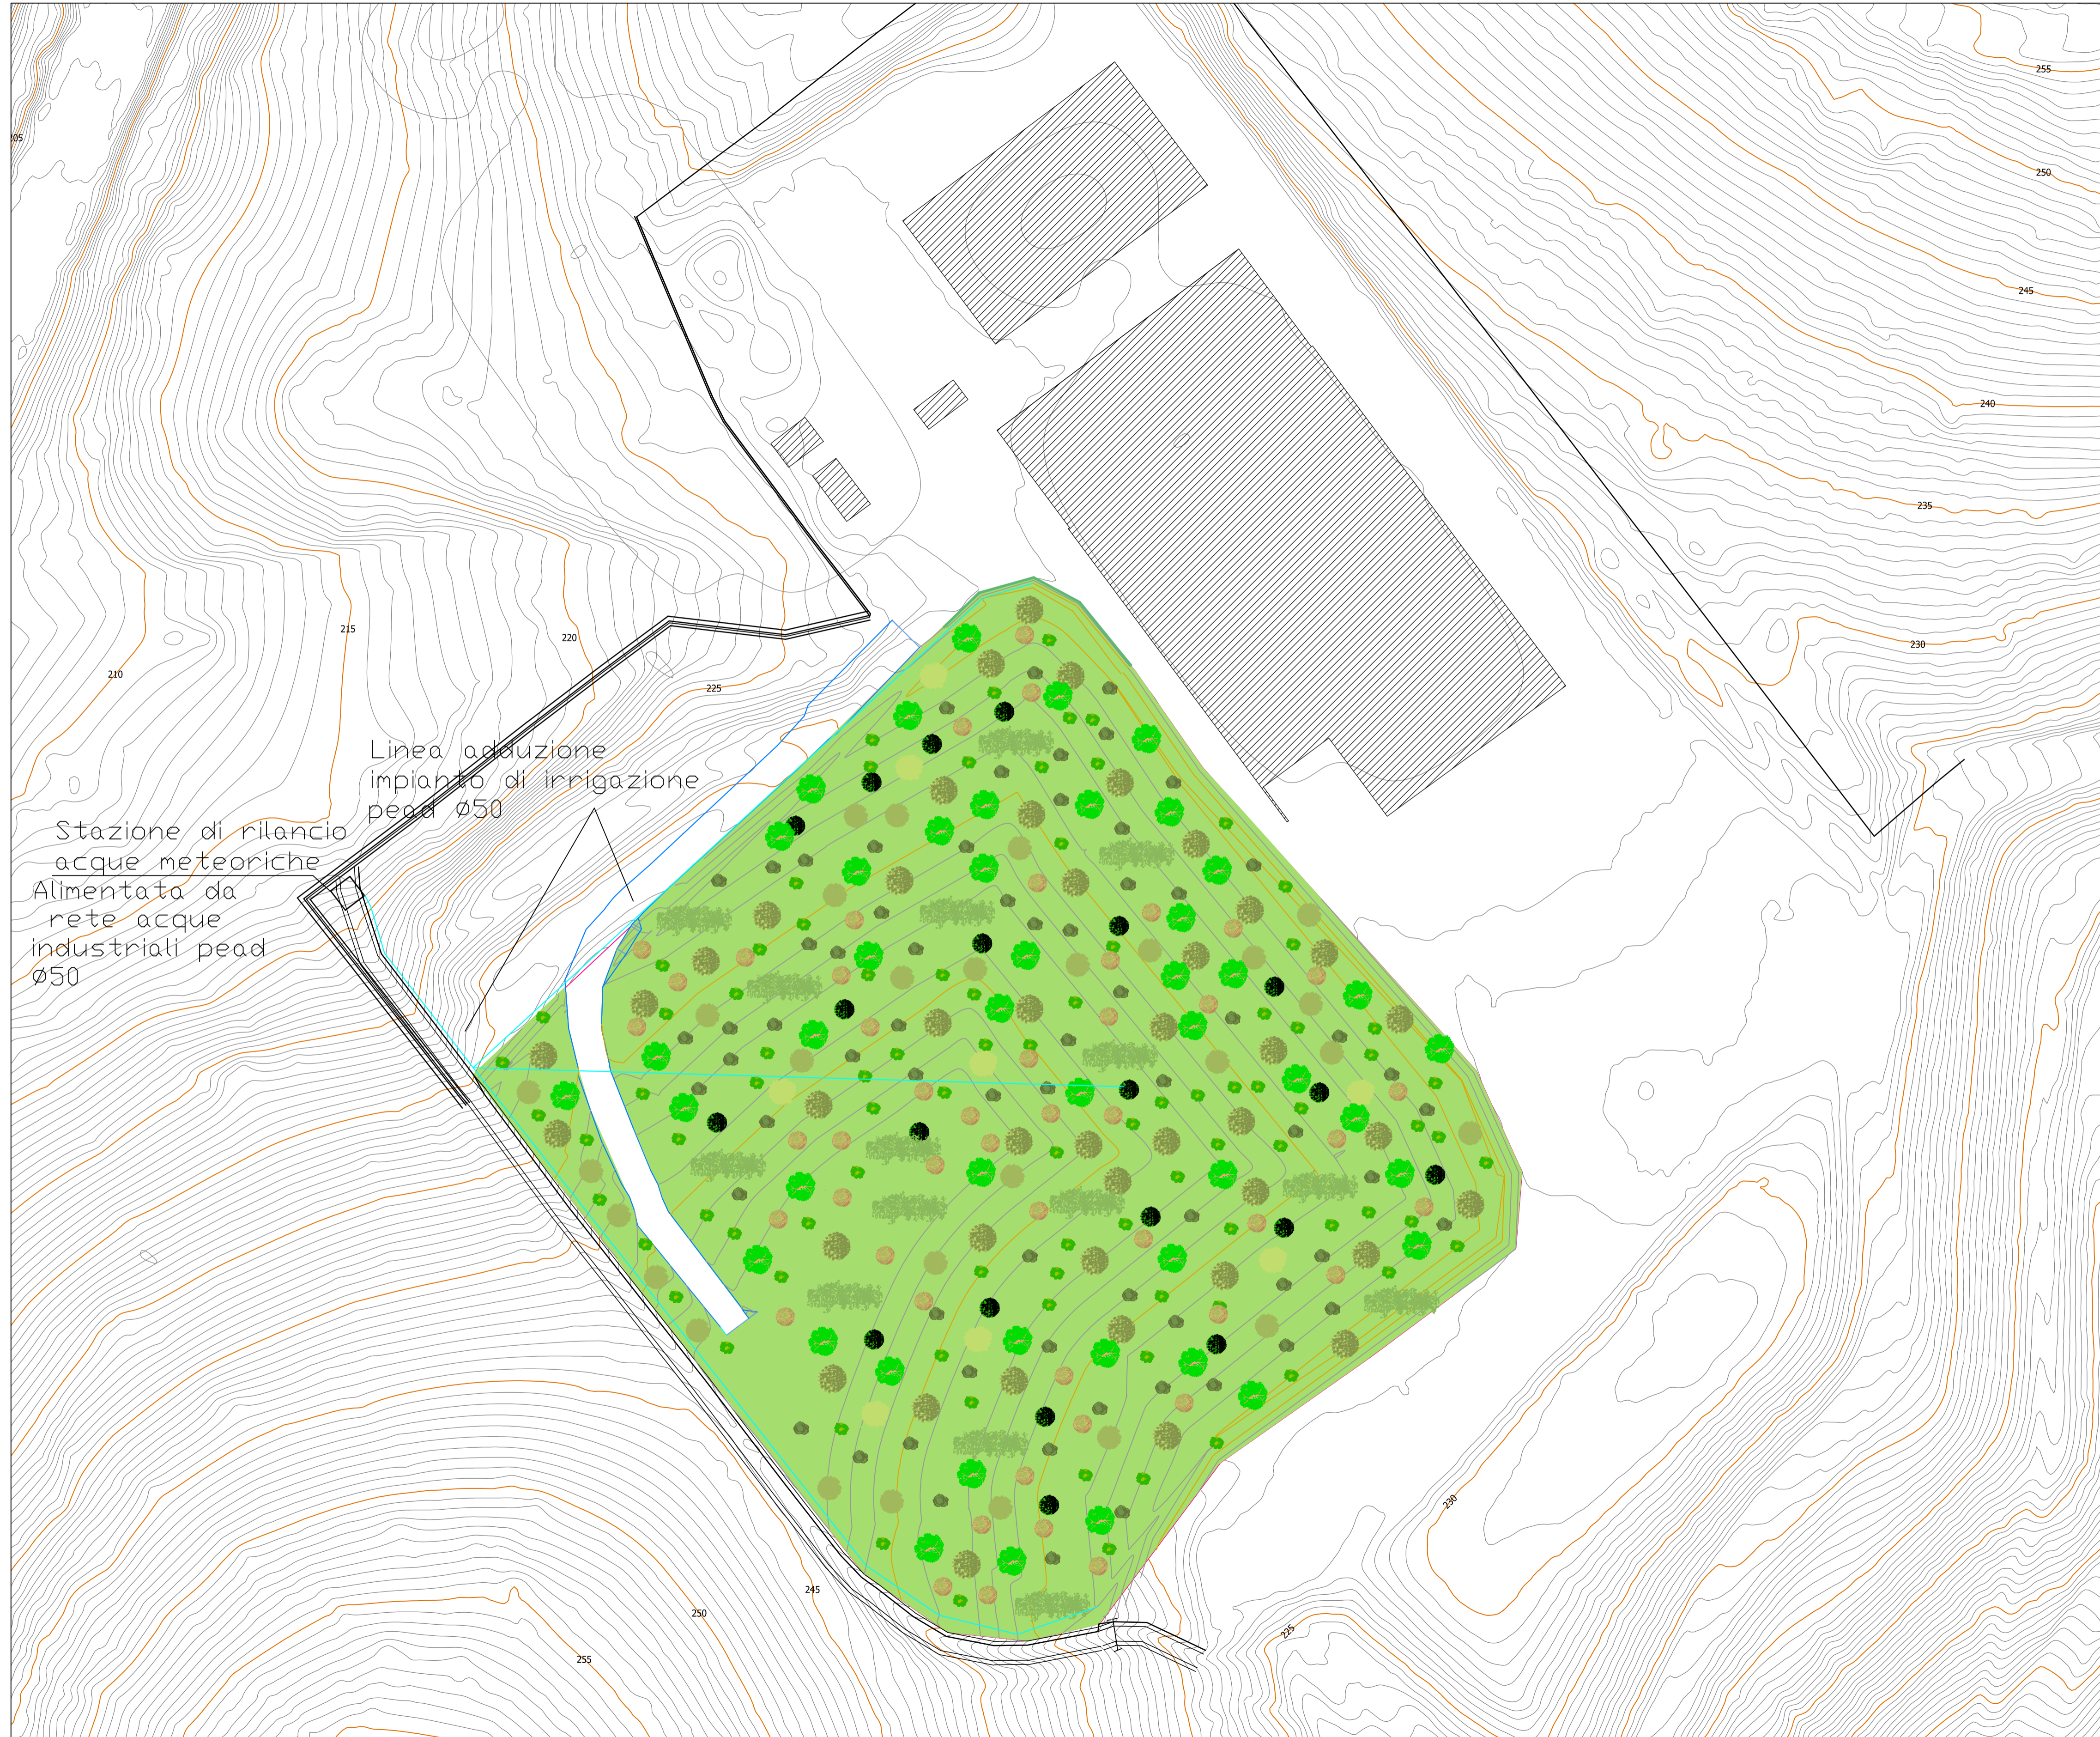

- Calicotone villosa
- Cytisus villosus
- Nerium oleander
- Lentisco
- Viburno
- Mirto
- Erica spp
- Spartium junceum
- Rosmarino

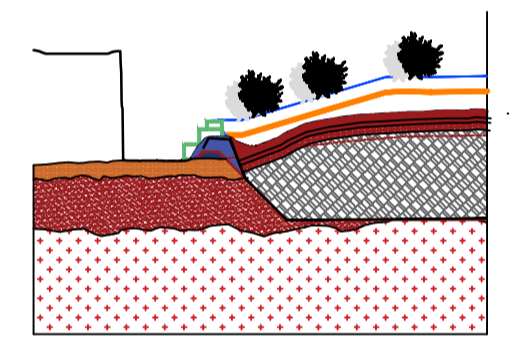

Schema sezione tipo

FASE EMISSIONE	DATA EMISSIONE	REVISIONE ELABORATO	DESCRIZIONE FASE DI EMISSIONE	REDATTO DA	CONTROLLATO DA	APPROVATO
00	12/2021	00	CONSEGNA PROGETTO	CUCCURU	MARTINO	
-	-	-	-	-	-	-
-	-	-	-	-	-	-
-	-	-	-	-	-	-

Regione Sardegna  
Provincia del Sud Sardegna

Comune di Villasimius

Commissa D355

**Intervento di "copertura finale della discarica controllata per rifiuti solidi urbani, ubicata nel Comune di Villasimius Viale dei Cormorani n. 8 località Zimmioni".**

MANDANTI:

ING. GIANLUCA UTZERI  
DOTT. SIMONE CUCCURU  
DOTT. STEFANO CONTI

TITOLO:

Planimetria generale delle opere di sistemazione ambientale

Nome Documento: D355 PDDC207.00\_OCV\_07 | Formato: A1 | Scala: 1:500 | Elaborato: OCV\_07

Progetto Definitivo | Progettisti incaricati: martino associati ingegneria e tecnologia ambientale