SEZIONI GEOLOGICHE STATO ATTUALE Scala 1:750

SEZIONE GEO A - A'

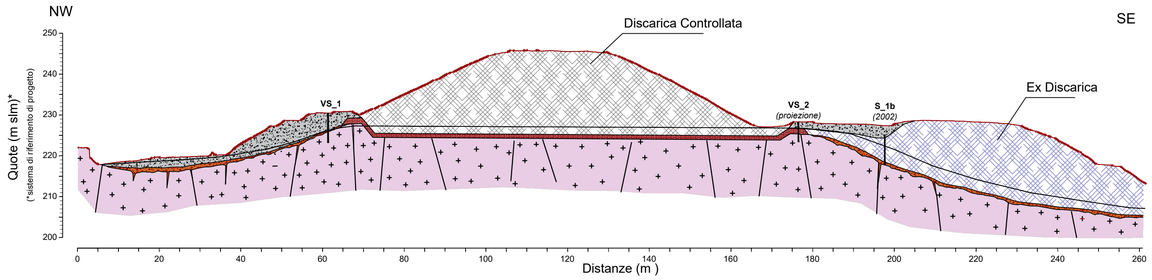

SEZIONE GEO B - B'

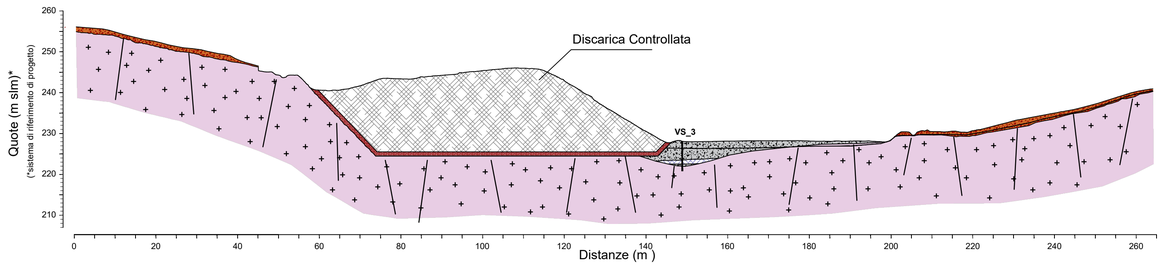

SEZIONI GEOLOGICO-TECNICHE STATO DI PROGETTO Scala 1:500

SEZIONE GEOT T3_Nord

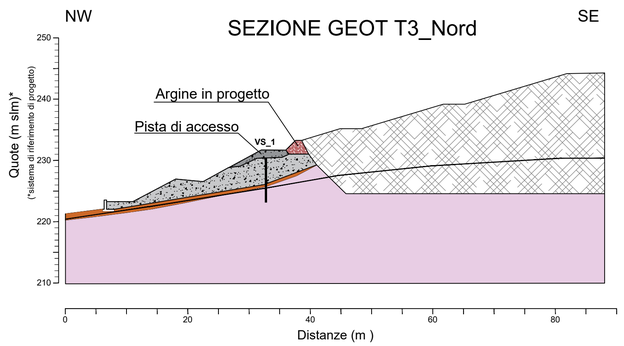

SEZIONE GEOT T3_Sud

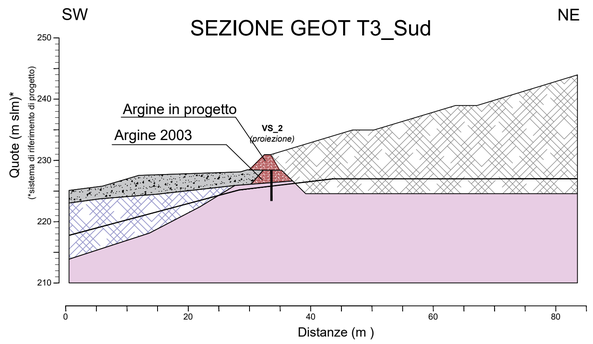

SEZIONE GEOT L5

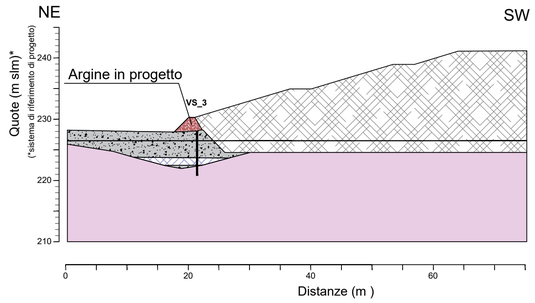

LEGENDA

- Rifiuti
- Rifiuti discarica incontrollata
- Materiali di riporto
- Argine in argilla
- Granito alterato
- S_1 Sondaggi 2002
- S_1 Sondaggi 2020
- Indagini Geofisiche 2020
- VS_1 Sondaggi di progetto
- Traccia delle Sezioni Geologiche Stato di fatto
- Traccia delle Sezioni Geologico-Tecniche Stato di progetto

FASE EMISSIONE	DATA EMISSIONE	REVISIONE ELABORATO	DESCRIZIONE FASE DI EMISSIONE	REDATTO DA	CONTROLLATO DA	APPROVATO
00	12/2021	00	CONSEGNA PROGETTO	CONTI	MARTINO	
.	.	.	.	.	.	
.	.	.	.	.	.	
.	.	.	.	.	.	

Regione Sardegna
Provincia del Sud Sardegna

Comune di Villasimius

Intervento di "copertura finale della discarica controllata per rifiuti solidi urbani, ubicata nel Comune di Villasimius Viale dei Cormorani n. 8 località Zimmioni".

MANDANTI:

ING. GIANLUCA UTZERI

DOTT. SIMONE CUCCURU

DOTT. STEFANO CONTI

TITOLO

Sezioni geologico-tecniche

NOME DOCUMENTO	FORMATO	SCALA	ELABORATO
D355 PDDO782.00_GEO_02	A1	VARIE	GEO_02

Progetto Definitivo

Progettisti incaricati:

martino associati ingegneria e tecnologie ambientali