


PLANIMETRIA RETE ANTINCENDIO
IN PROGETTO

- Condotta principale
- Linea 2 da dismettere
- Linea 2 in progetto
- Idrante esistente
- Idrante in progetto
- Idrante da dismenttere

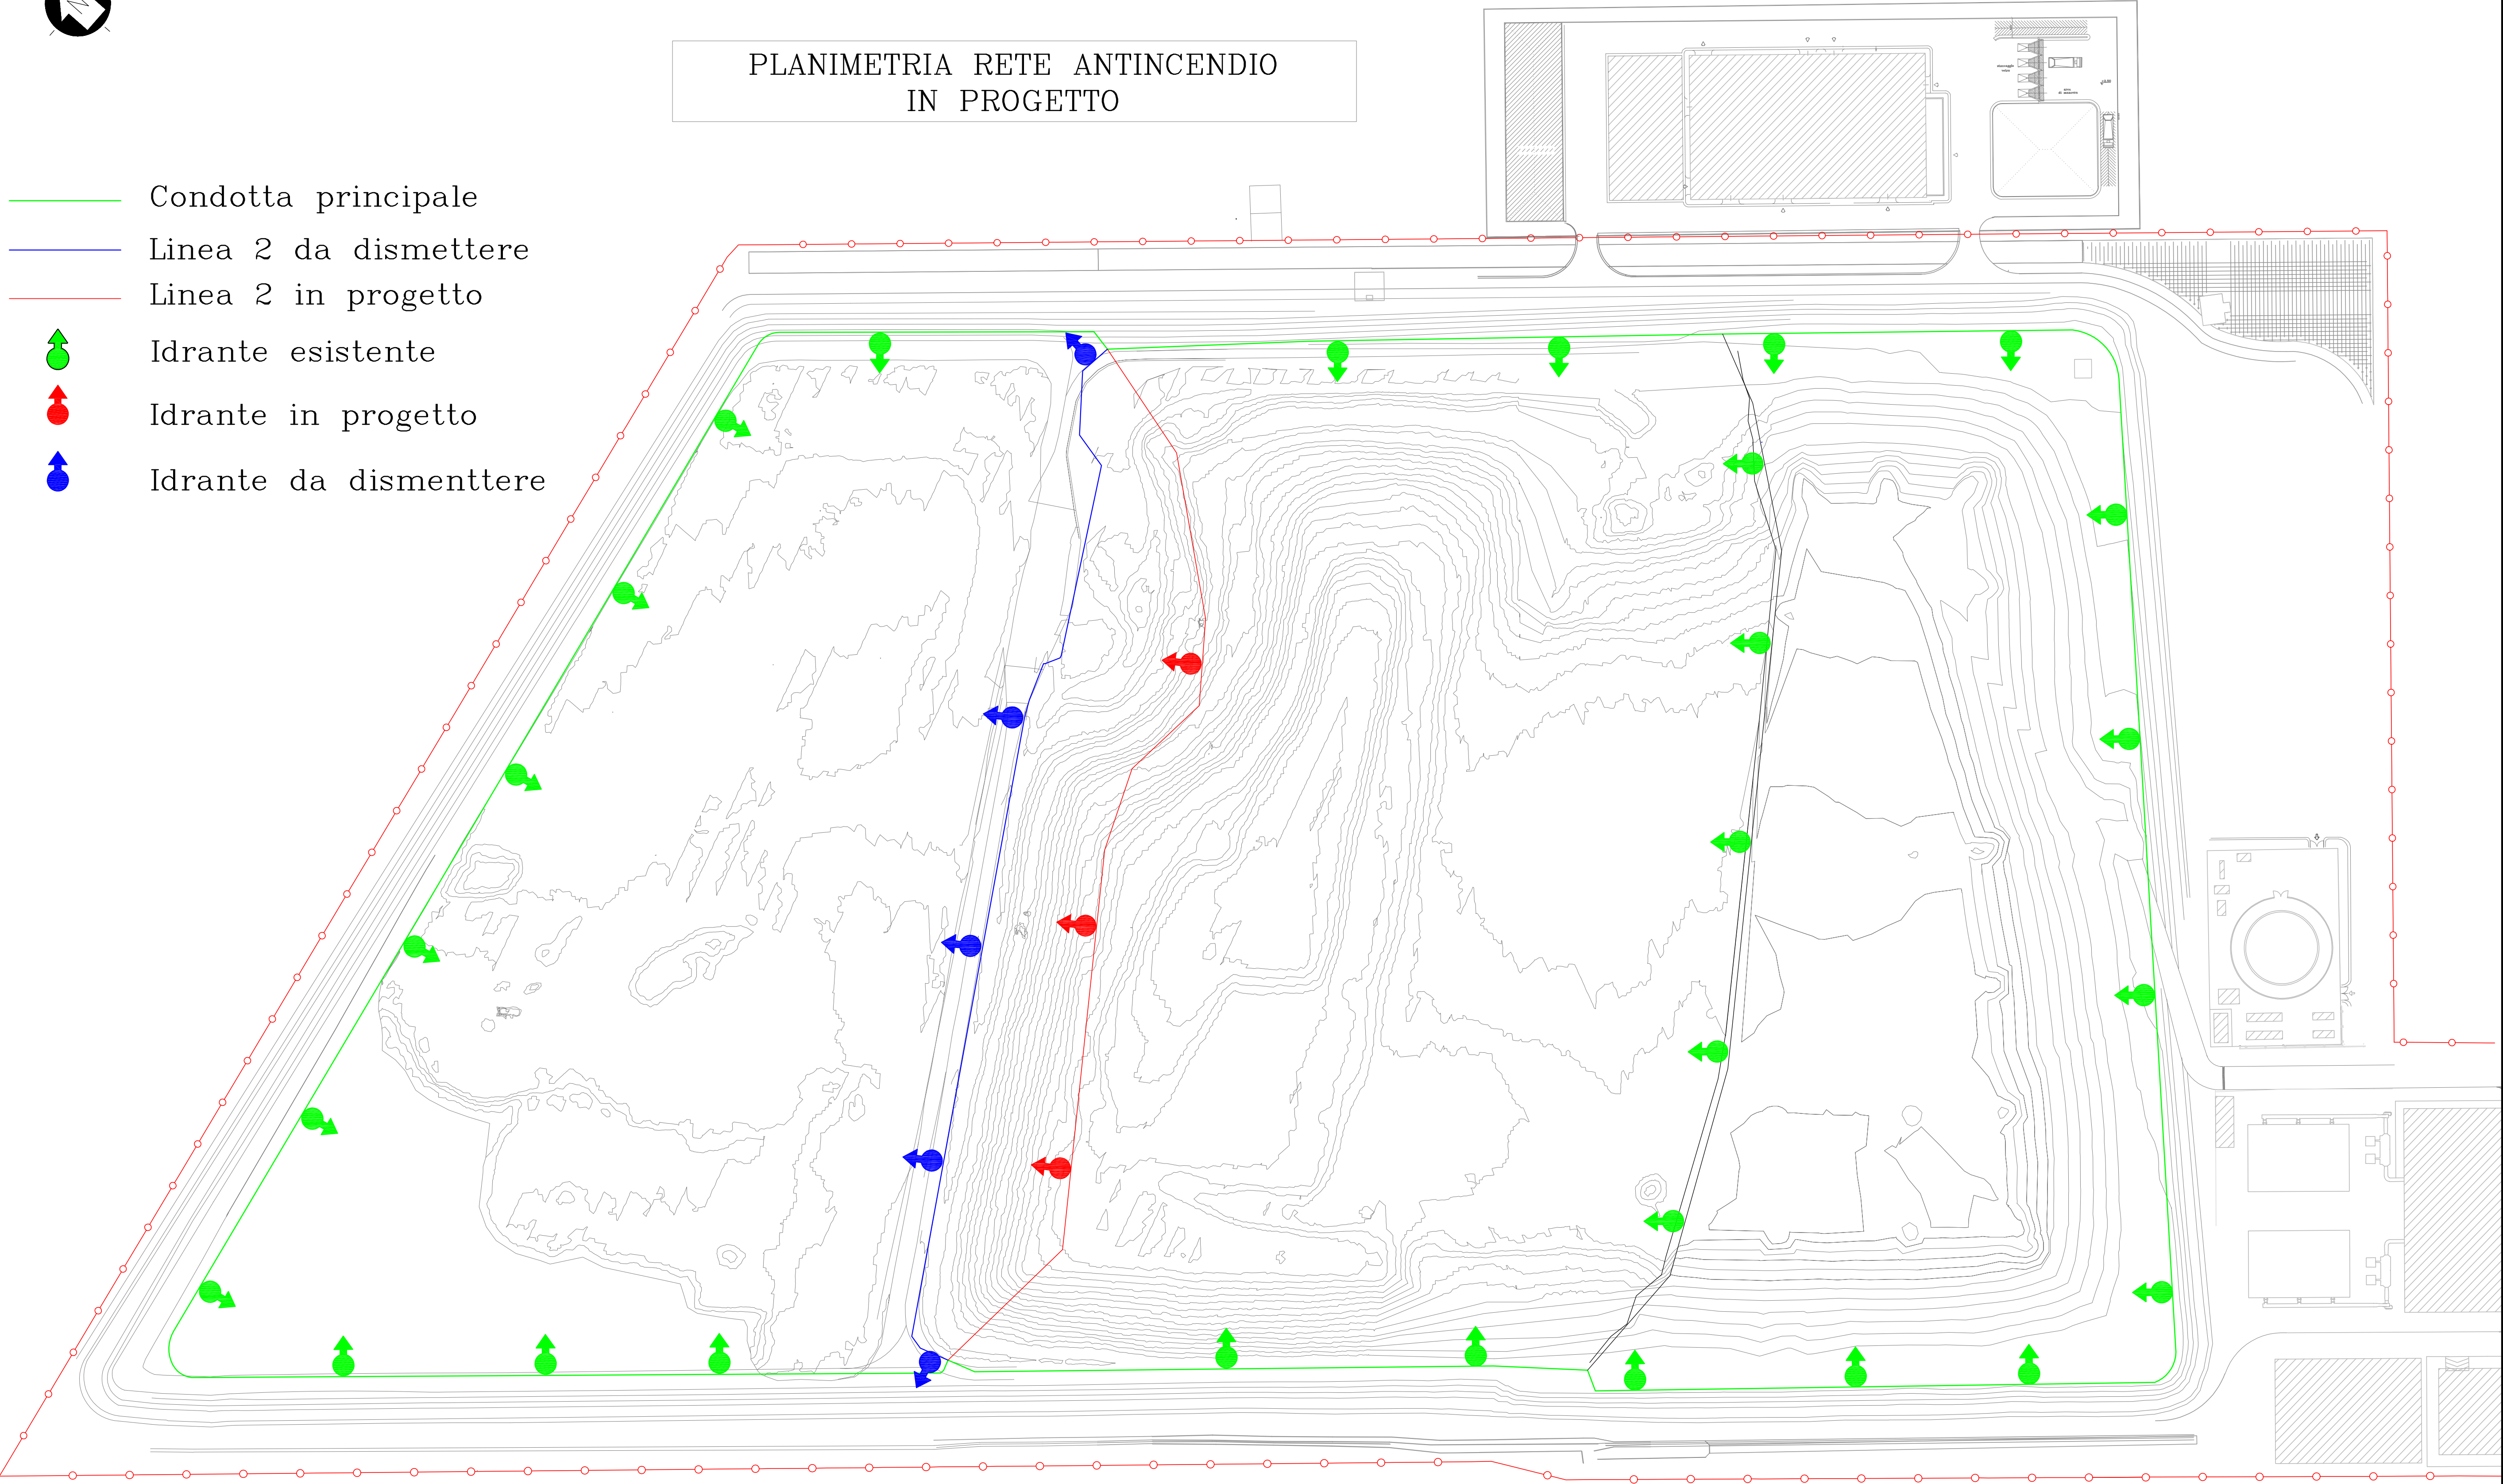

0	1ª EMISSIONE		11-2023	A.S.	N.M.C.
REV.	DESCRIZIONE	DATA	DIS.	CONTR.	APPR.
FILE: \\server\progetti\2023\11\115002 - DISCARICA - 02\PROGETTO\15 PLANIMETRIA RETE ANTINCENDIO.DWG					



RIPROFILATURA DELLA DISCARICA
E LAVORI DI ADEGUAMENTO SECONDO LA
NUOVA CONFIGURAZIONE SOTTOPOSTA
A VERIFICA PRELIMINARE DI CUI
ALL'ART. 6 COMMA 9 D.LGS. N. 152/06


- PROGETTO DI FATTIBILITA' TECNICO ECONOMICA -

VISTI:

TAV. 15	PLANIMETRIA RETE ANTINCENDIO				
SCALA: 1:1.000	REV.: 0	DATA: NOVEMBRE 2023	AGG.:	-	PROG. N.: 2022-18



COLLABORATORI: ING. SALVATORE CUGUSI
P.E. ALESSANDRA SARIGU

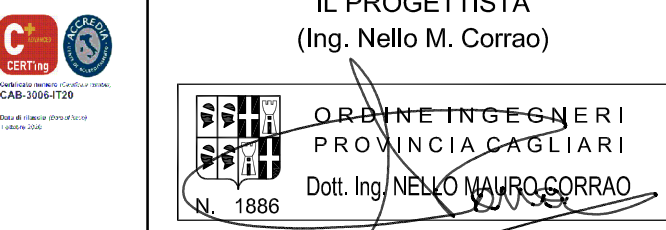

Questo elaborato è di proprietà dello Studio Corrao - Via S. Rosa n. 40 - 09131 CAGLIARI