




SEZIONE D
SOLA 1/50

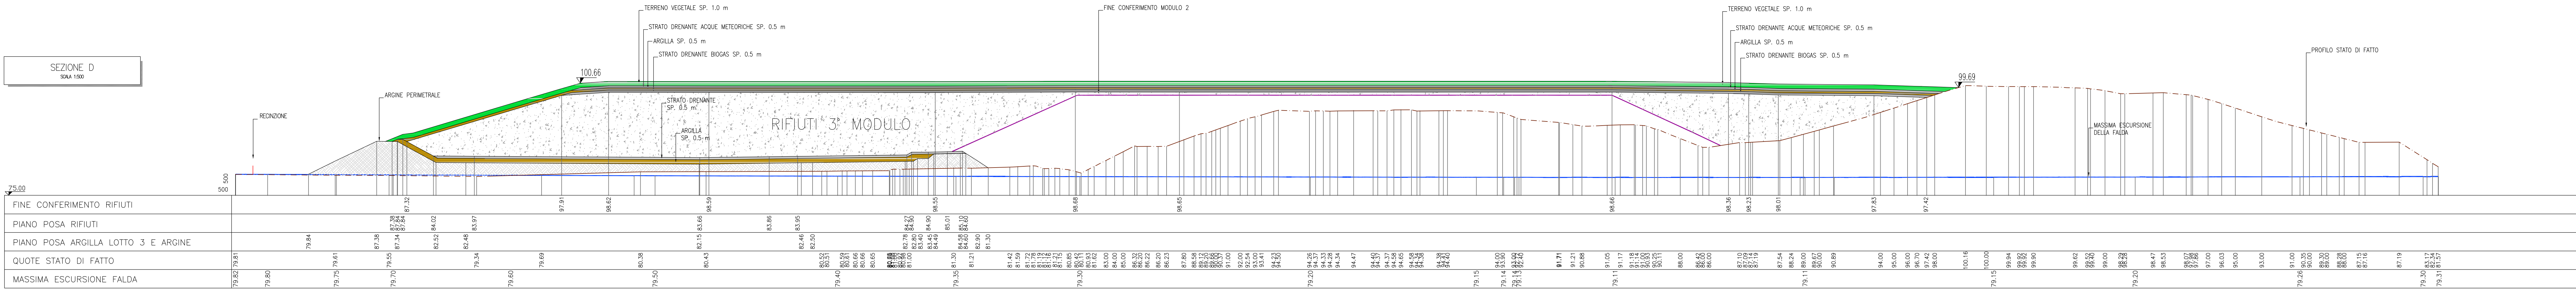

SEZIONE C
SOLA 1/50


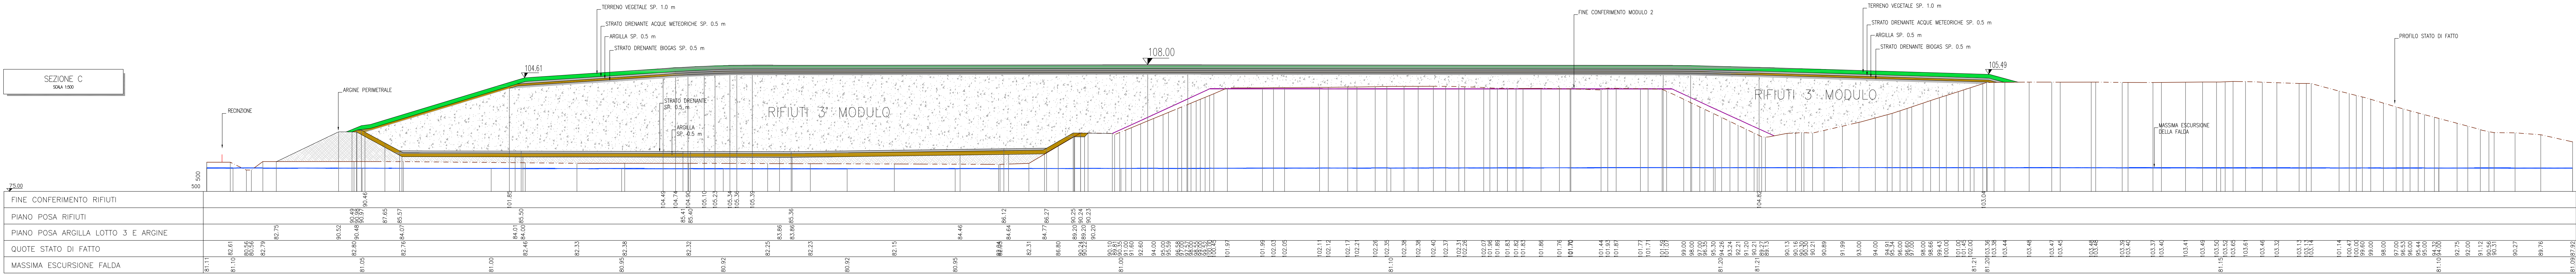


SEZIONE B
SOLA 1/50

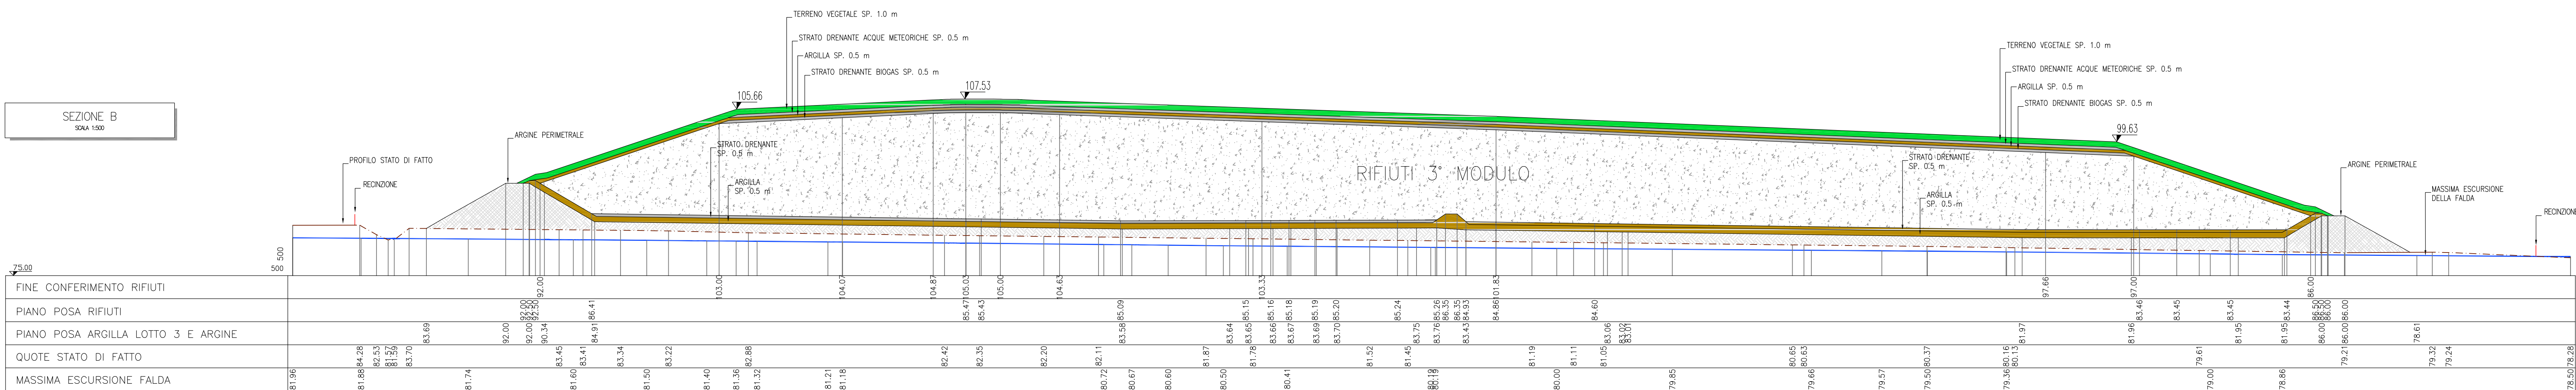

- LEGENDA
- RIFIUTI NUOVO MODULO 3 ED AMPLIAMENTO SU MODULI ESISTENTI
 - REPORTI PER FORMAZIONE ARGINI E PIANO POSA ARGILLA
 - ARGILLA
 - DRENAGGIO
 - TERRENO VEGETALE

SEZIONE A
SOLA 1/50

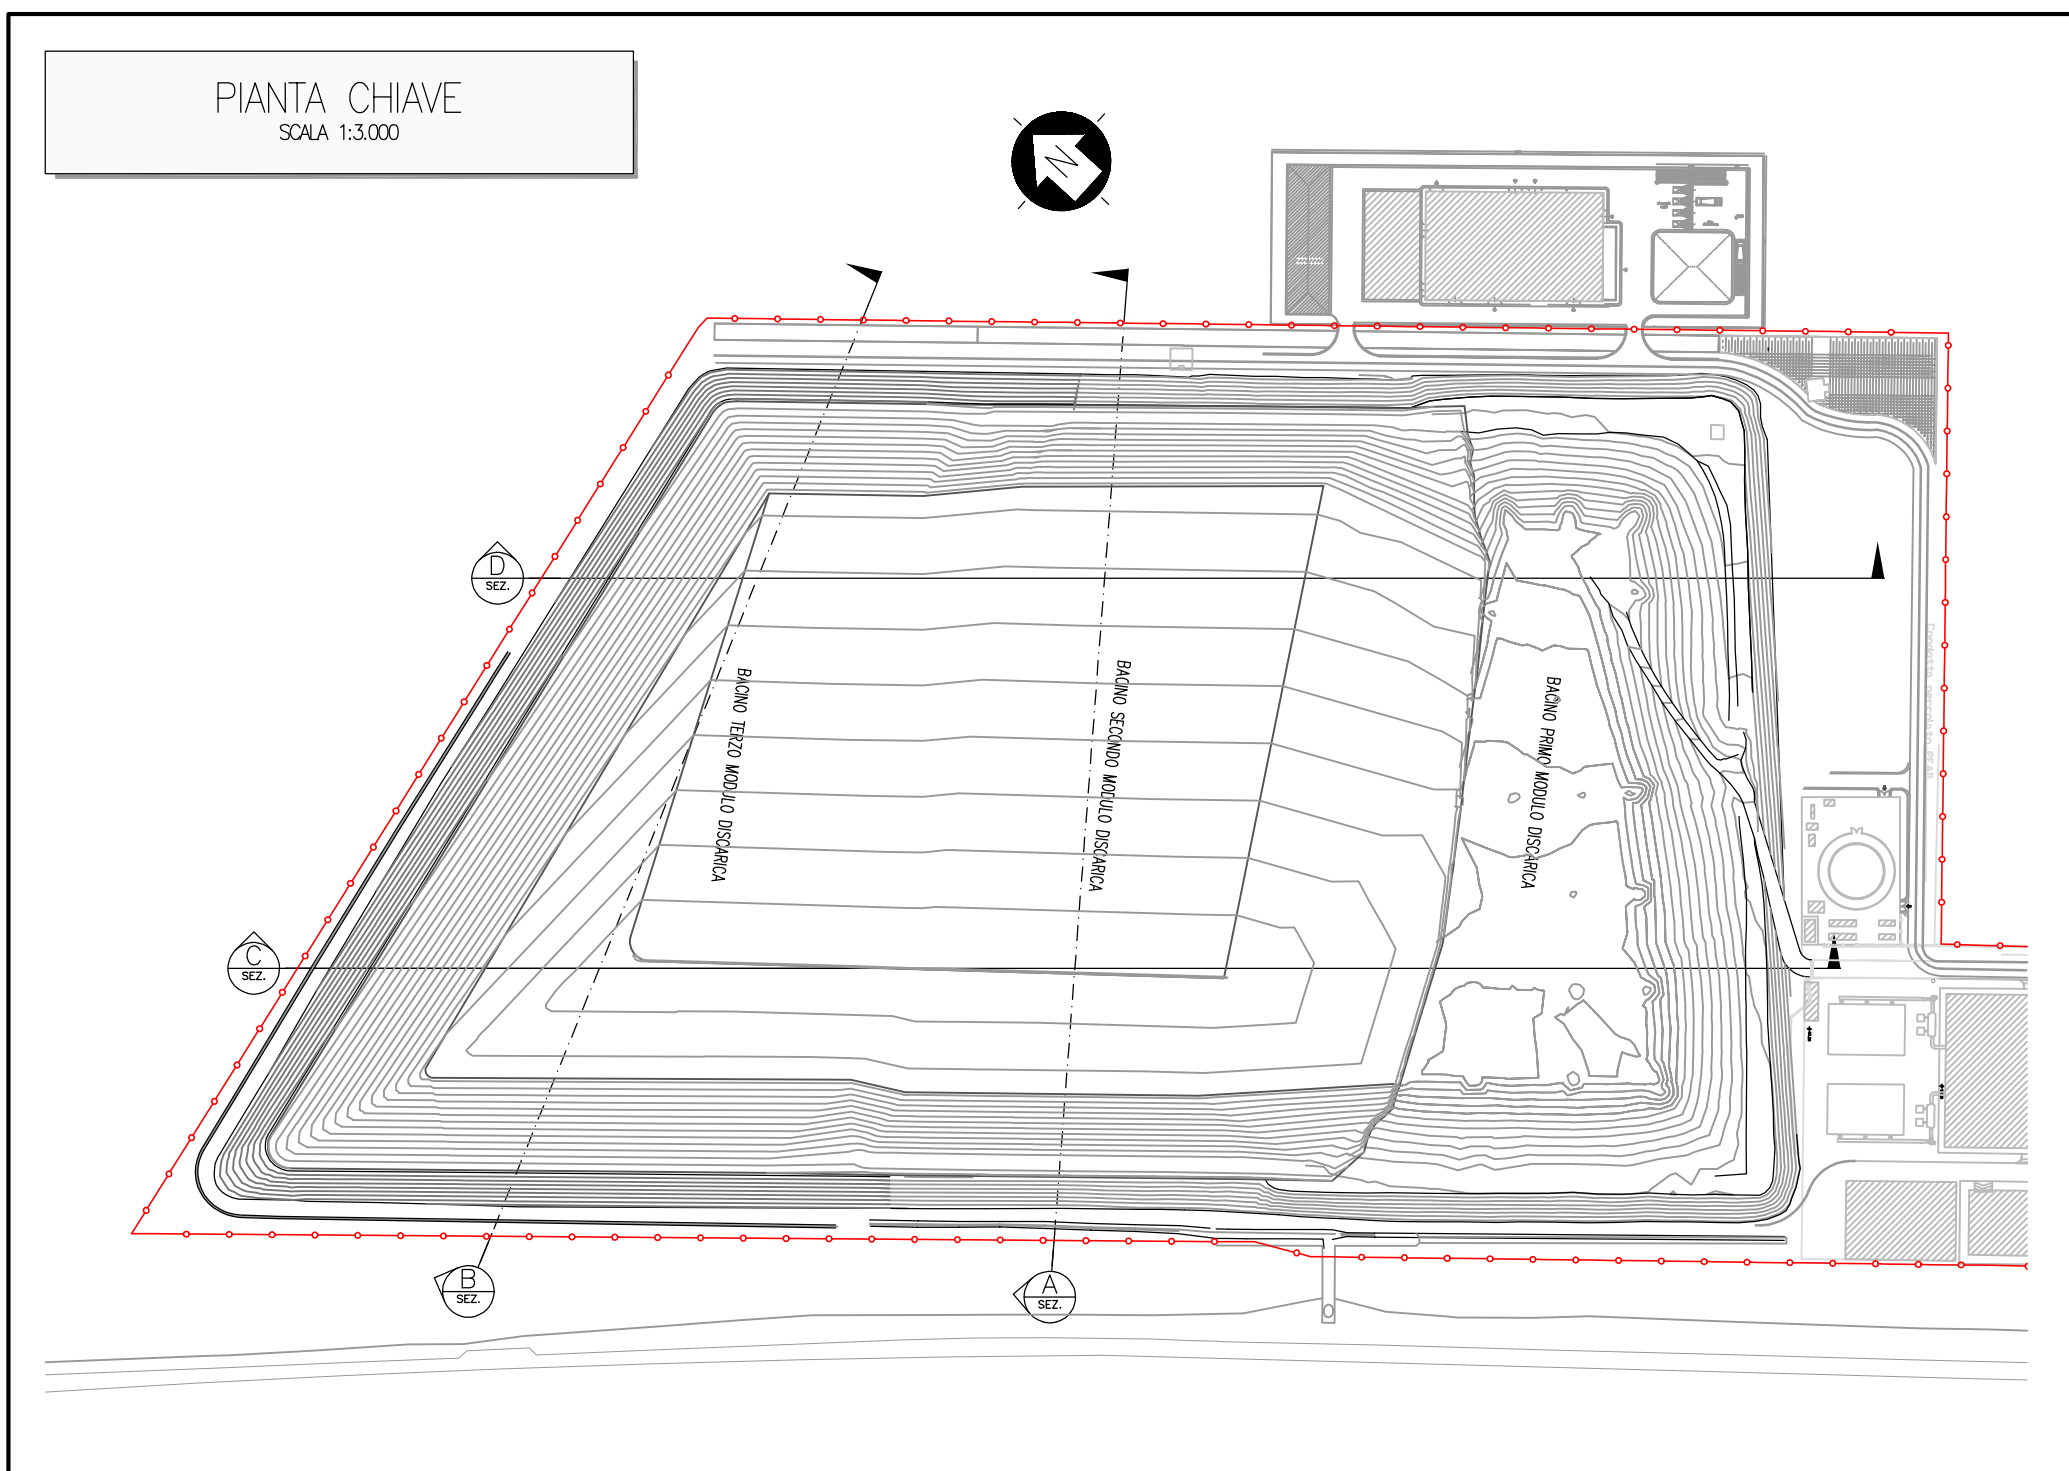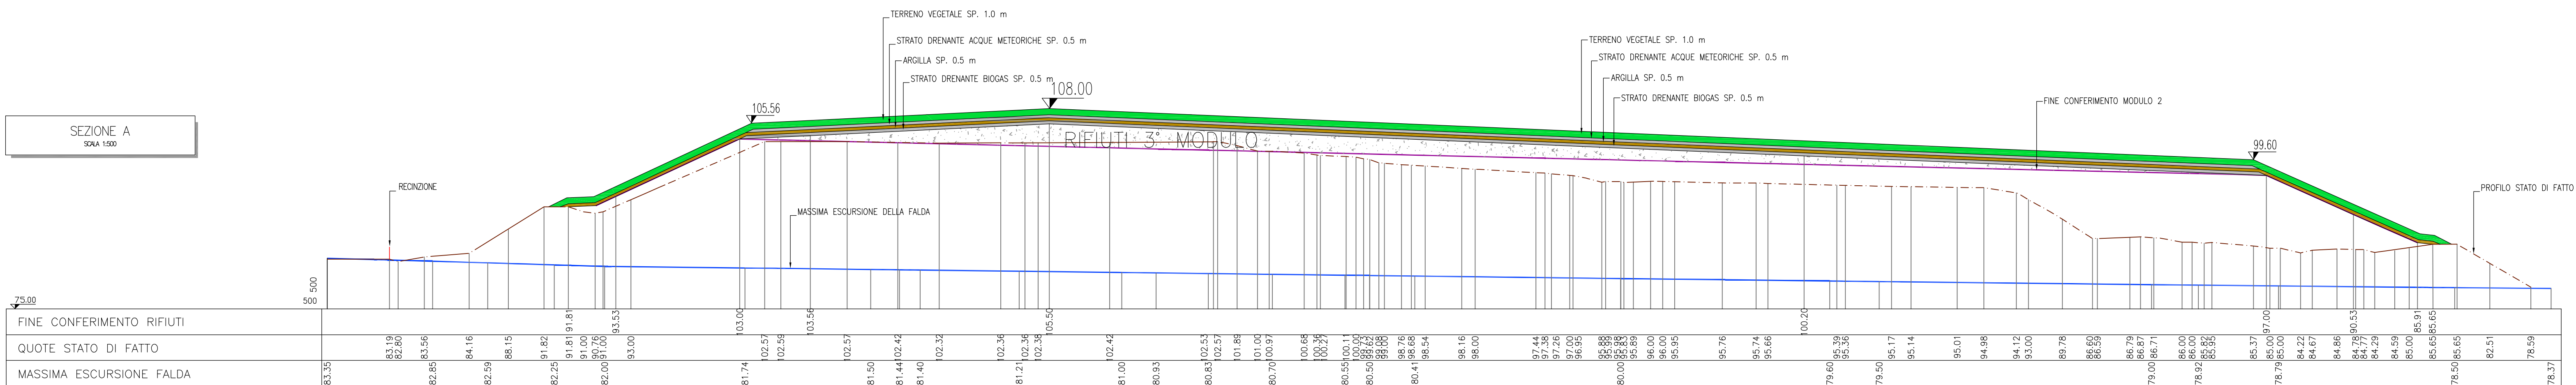

REV.	DESCRIZIONE	DATA	DIS.	CONTR.	APPR.
0	1ª EMISSIONE	11/2023	A.S.	N.M.C.	N.M.C.

villaservice S.p.A.
Via S. Vito 10 - 00198 ROMA (RM)
Tel. 06/58000000 - Fax 06/58000001
www.villaservice.it



**RIPROFILATURA DELLA DISCARICA
E LAVORI DI ADEGUAMENTO SECONDO LA
NUOVA CONFIGURAZIONE SOTTOPOSTA
A VERIFICA PRELIMINARE DI CUI
ALL'ART. 6 COMMA 9 D.LGS. N. 152/06**

- PROGETTO DI FATTIBILITA' TECNICO ECONOMICA -

VISTI:

TAV. 6 **SEZIONI MODULO 3 AUTORIZZATO**
(Da Tav. 8 progetto definitivo 2017)

SCALA: 1:500 REV.: 0 DATA: NOVEMBRE 2023 AGGI.: PROG. N.: 2023-18

STUDIO CORRO
Ingegnere & Architetto
Via S. Vito 10 - 00198 ROMA (RM)
Tel. 06/58000000 - Fax 06/58000001
www.studio-corro.it

IL PROGETTA
(Ing. Nello M. Corro)

PROVINCIA DI CASERTA
DIRETTORE GENERALE
Dott. M. L. M. M. M.

Questo elaborato è di proprietà dello Studio Corro - Via S. Vito 10 - 00198 ROMA (RM)