
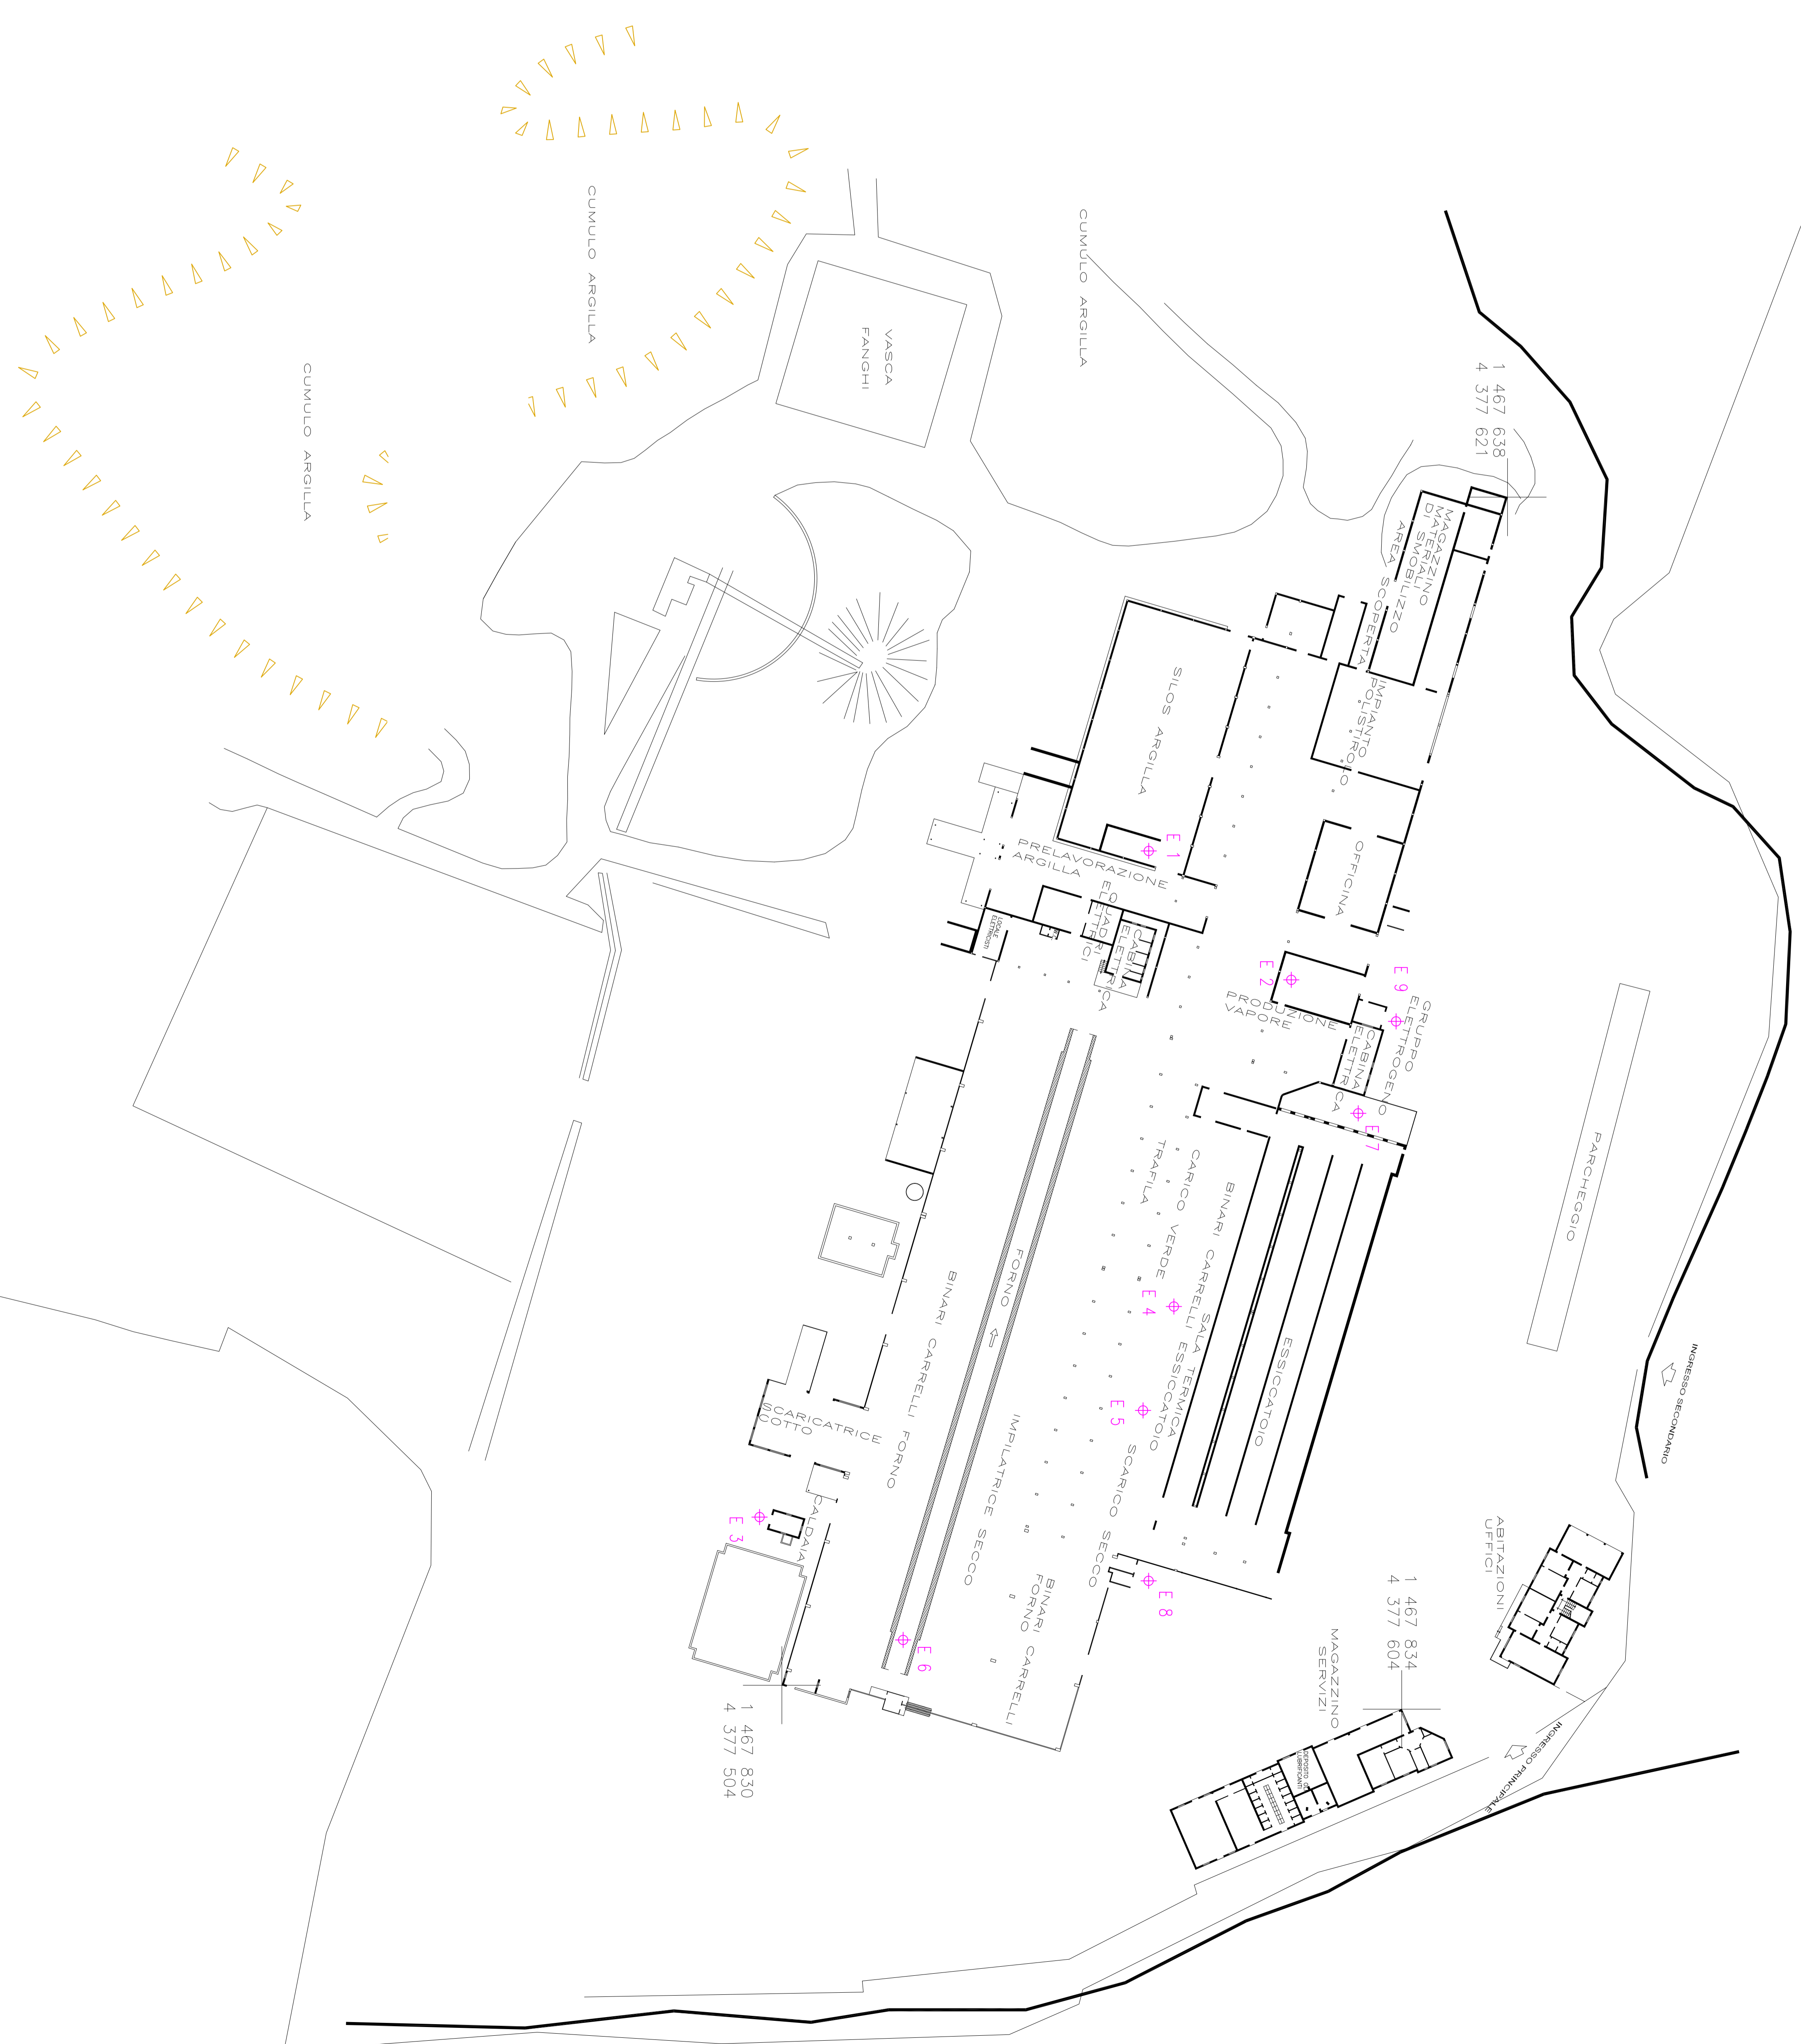


PLANIMETRIA GUSPINI

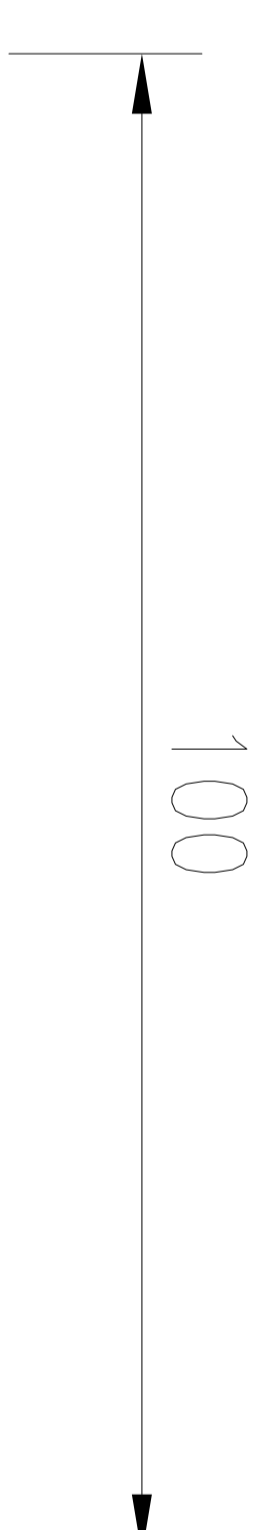

FORNACI
SCANU s.p.a.
 CAGLIARI Tel. 070 22241
 Email: info@fornaciscanu.it Fax: 070 22245
 GUSPINI Tel. 070 970023
 LATERZI
 PRECOMPRESSI
 PREFABBRICATI

Stabilimento di GUSPINI – Via Marconi, 79 – Guspini (CA)

Oggetto
 COMPONENTE ATMOSFERA
 PLANIMETRIA DELLO STABILIMENTO CON INDIVIDUAZIONE DEI PUNTI DI
 EMISSIONE E TRATTAMENTO DEGLI SCARICHI IN ATMOSFERA

Allegato	DATA	SCALA	N.B.:
	02/07/2007	1:1000	GLI STRATI INFORMATIVI RELATIVI ALLA CTR SONO QUELLI DELLA CARTA ORIGINALE
2c	CARTA GEOREFERENZIATA CON SISTEMA WGS-84 PROIEZIONE UTM FUSO 32		

IL DIRITTO ESCLUSIVO DI RIPRODUZIONE DEL SEGUENTE DISEGNO COMPETE ALL'AUTORE CHE SI RISERVA DI FAR VALERE I DIRITTI CONCESSI DALLA LEGGE (ART. 2578 C.C. – ART. 99 L. 22 APRILE 1941 n. 633)